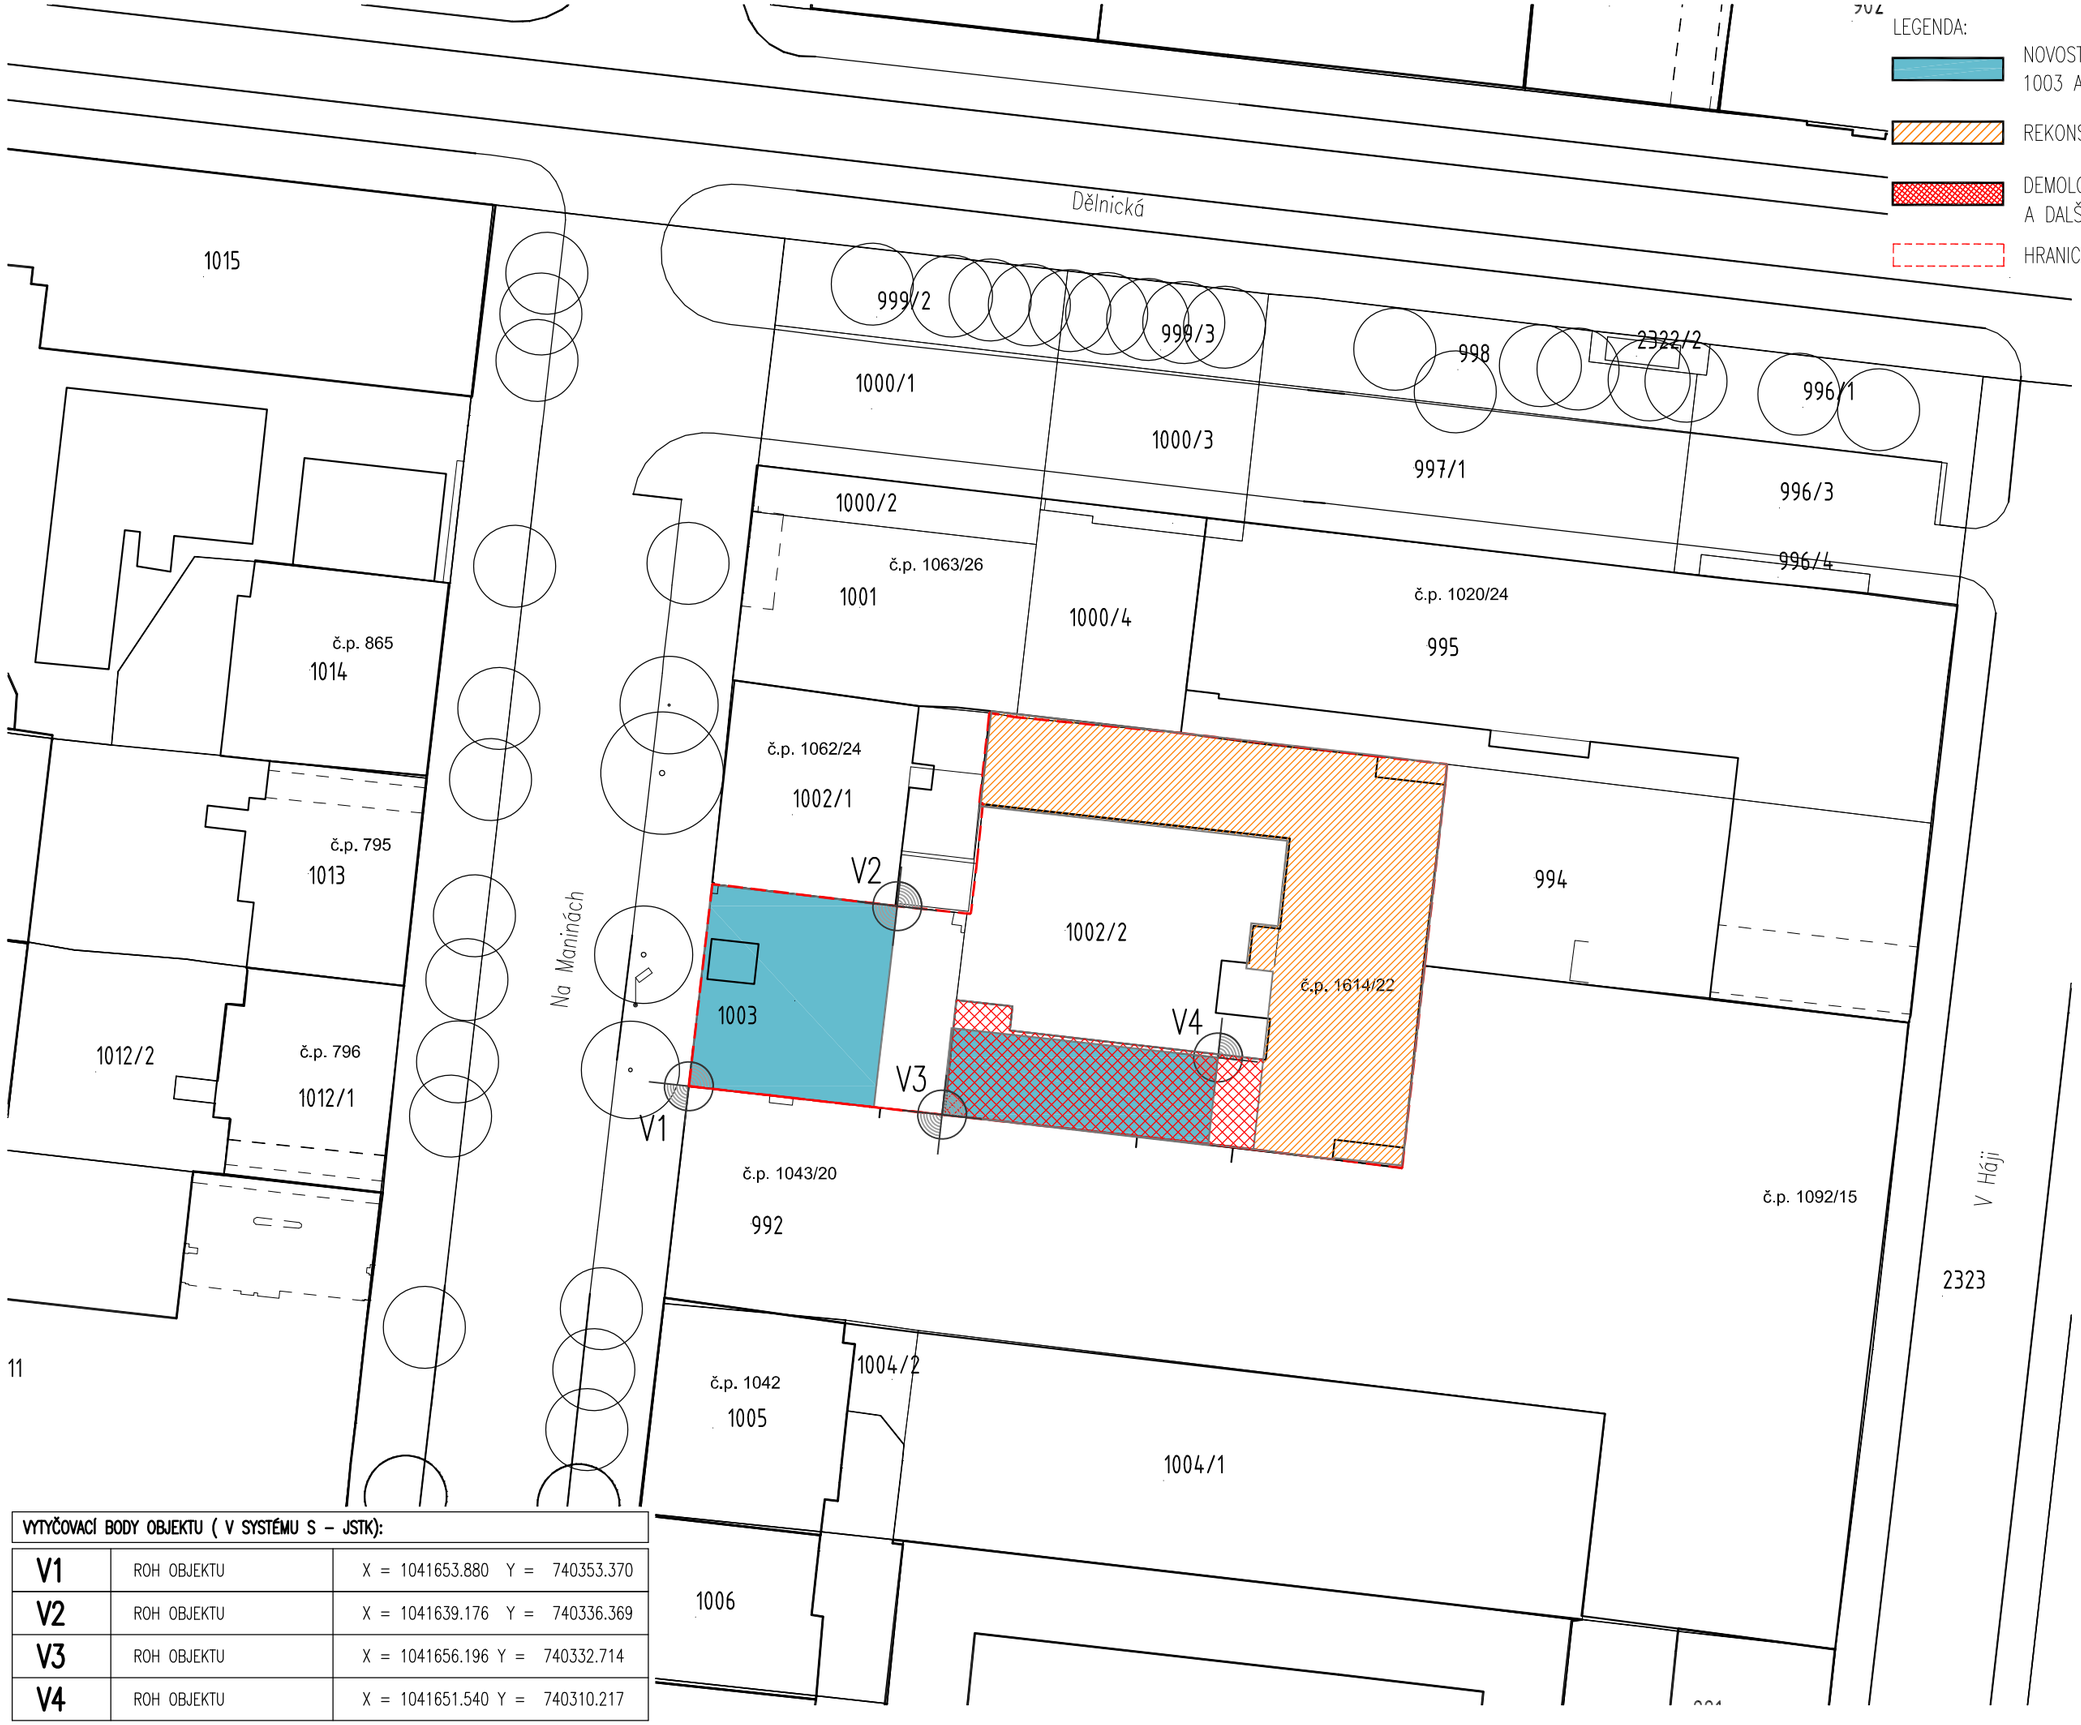

± 0,000 = 188,320 m n.m. v.s. BALT p.v.

VYTYČOVACÍ BODY OBJEKTU (V SYSTÉMU S – JSTK):		
V1	ROH OBJEKTU	X = 1041653.880 Y = 740353.370
V2	ROH OBJEKTU	X = 1041639.176 Y = 740336.369
V3	ROH OBJEKTU	X = 1041656.196 Y = 740332.714
V4	ROH OBJEKTU	X = 1041651.540 Y = 740310.217

PROJEKT
POLOOSTROV
Na Maninách 1614/22
parc.č.1002/2; 1003, k.ú. Holešovice

INVESTOR
Poloostrov s.r.o.
Dejvická 306/9
160 00 Praha 6

GENERÁLNÍ PROJEKTANT
m4 architekti
Dejvická 306/9
160 00 Praha 6
tel: [redacted]

HIP: [redacted]

ARCHITEKT/AUTOR [redacted]

STUPEŇ PROJEKTU
DOKUMENTACE PRO SPOLEČNÉ POVOLENÍ

ČÁST PROJEKTU
C–SITUAČNÍ VÝKRESY

ZPRACOVATEL ČÁSTI
d u m konstrukce s.r.o.
Kancelář Barrandov
Silurská 1175/6a, 152 00 Praha 5
[redacted]

ZODPOVĚDNÝ PROJEKTANT
ing. Jakub Kašpar

VYPRACOVAL [redacted]

VÝKRES
KATASTRÁLNÍ SITUACE

ČÍSLO PŘÍLOHY
C.4

DATUM
12/2021

PARÉ Č.

FORMÁT
2 x A4

MĚŘÍTKO
1:500