




ŘEZ A-A
M 1:50

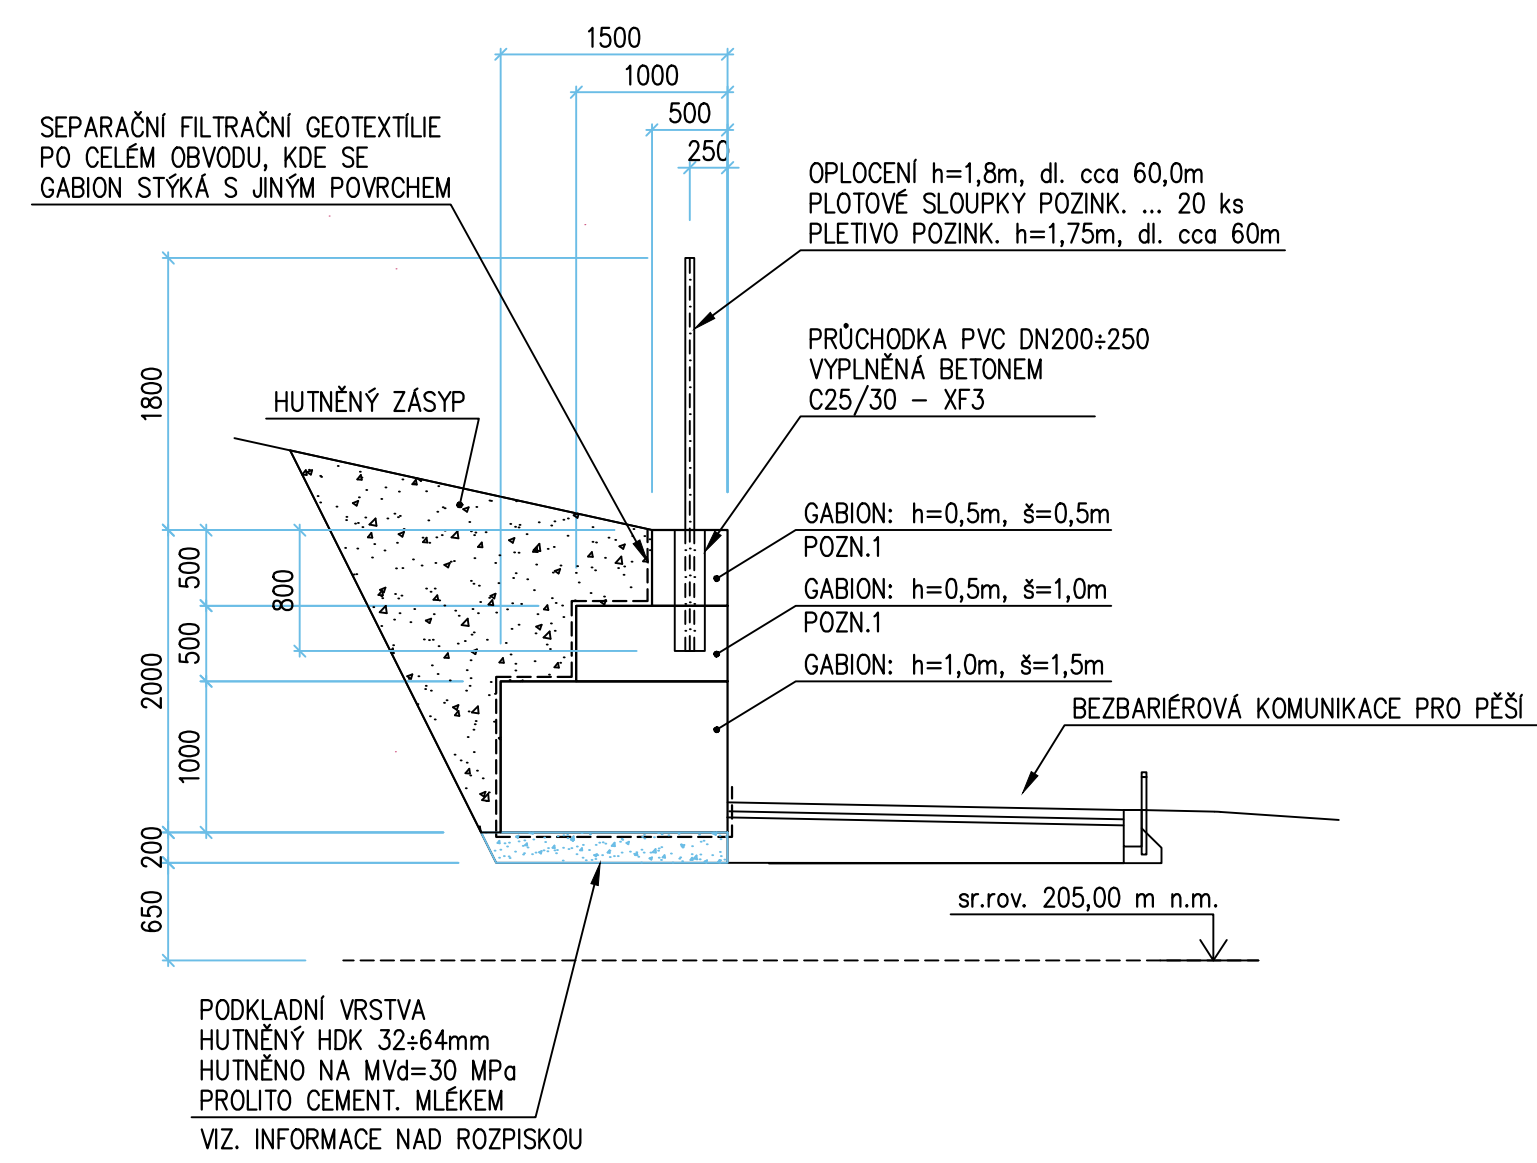


ŘEZ B-E
M 1:50

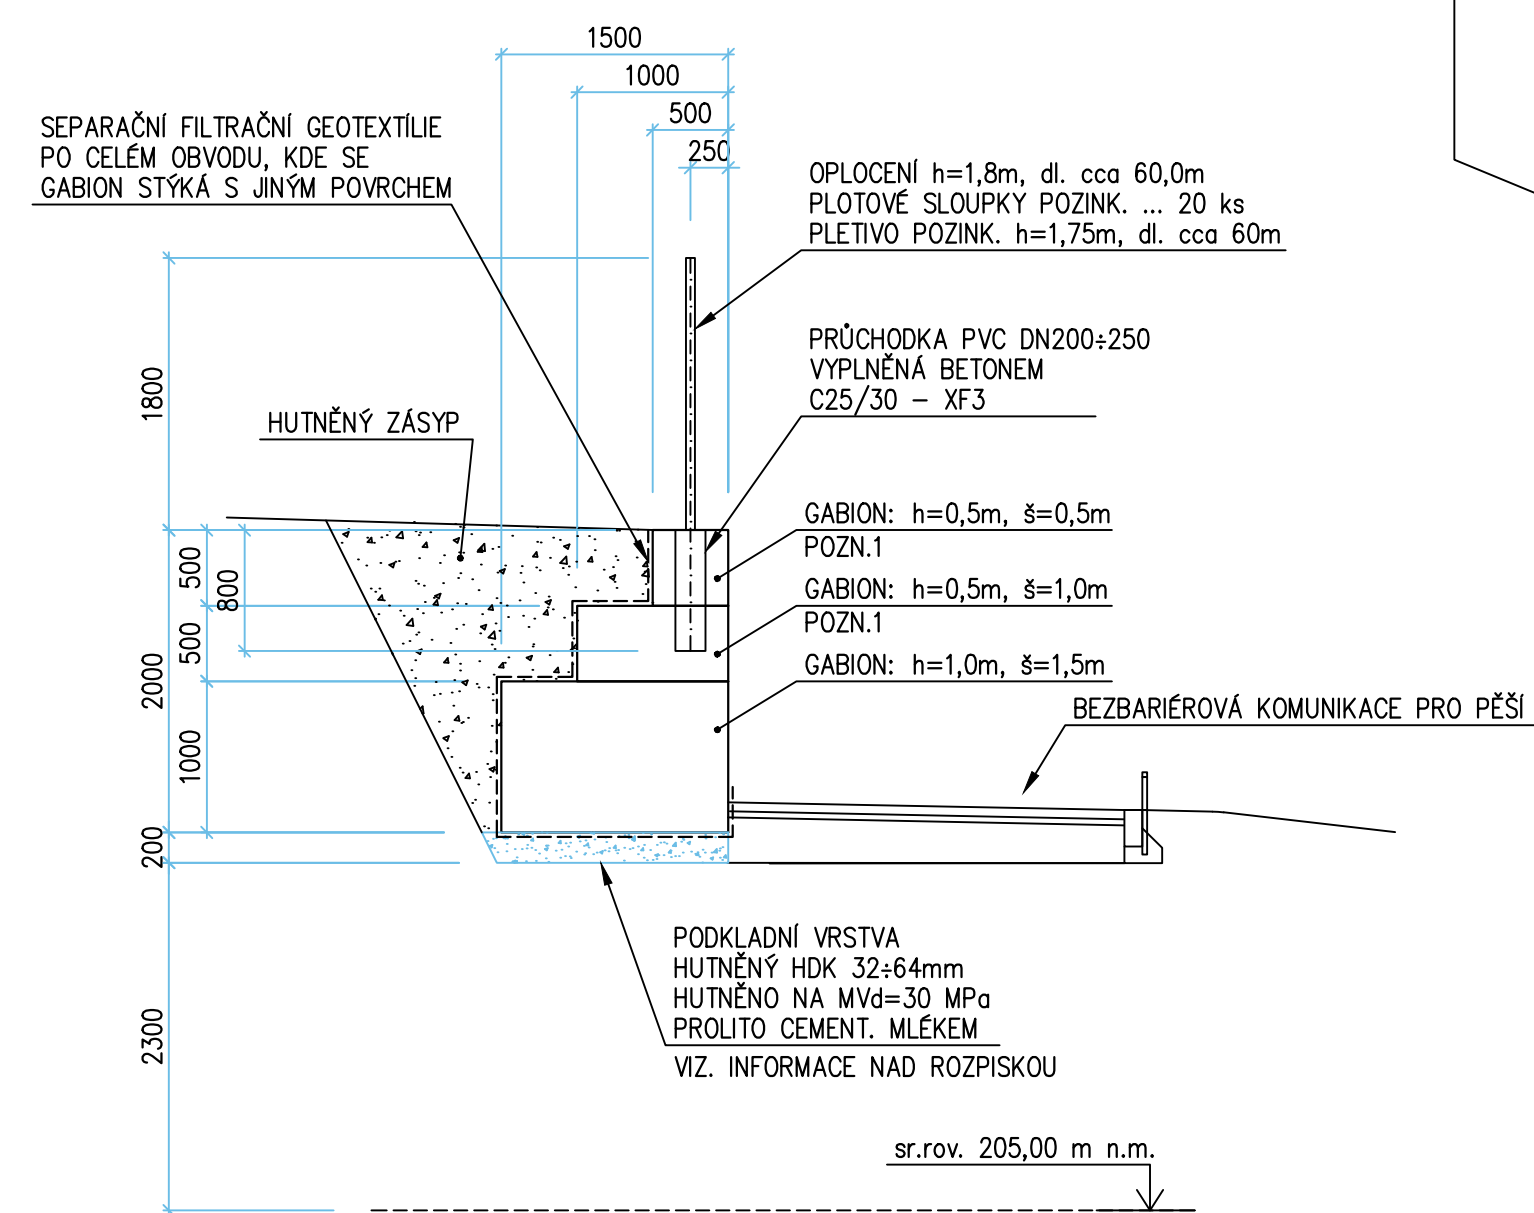



ŘEZ C-C
M 1:50

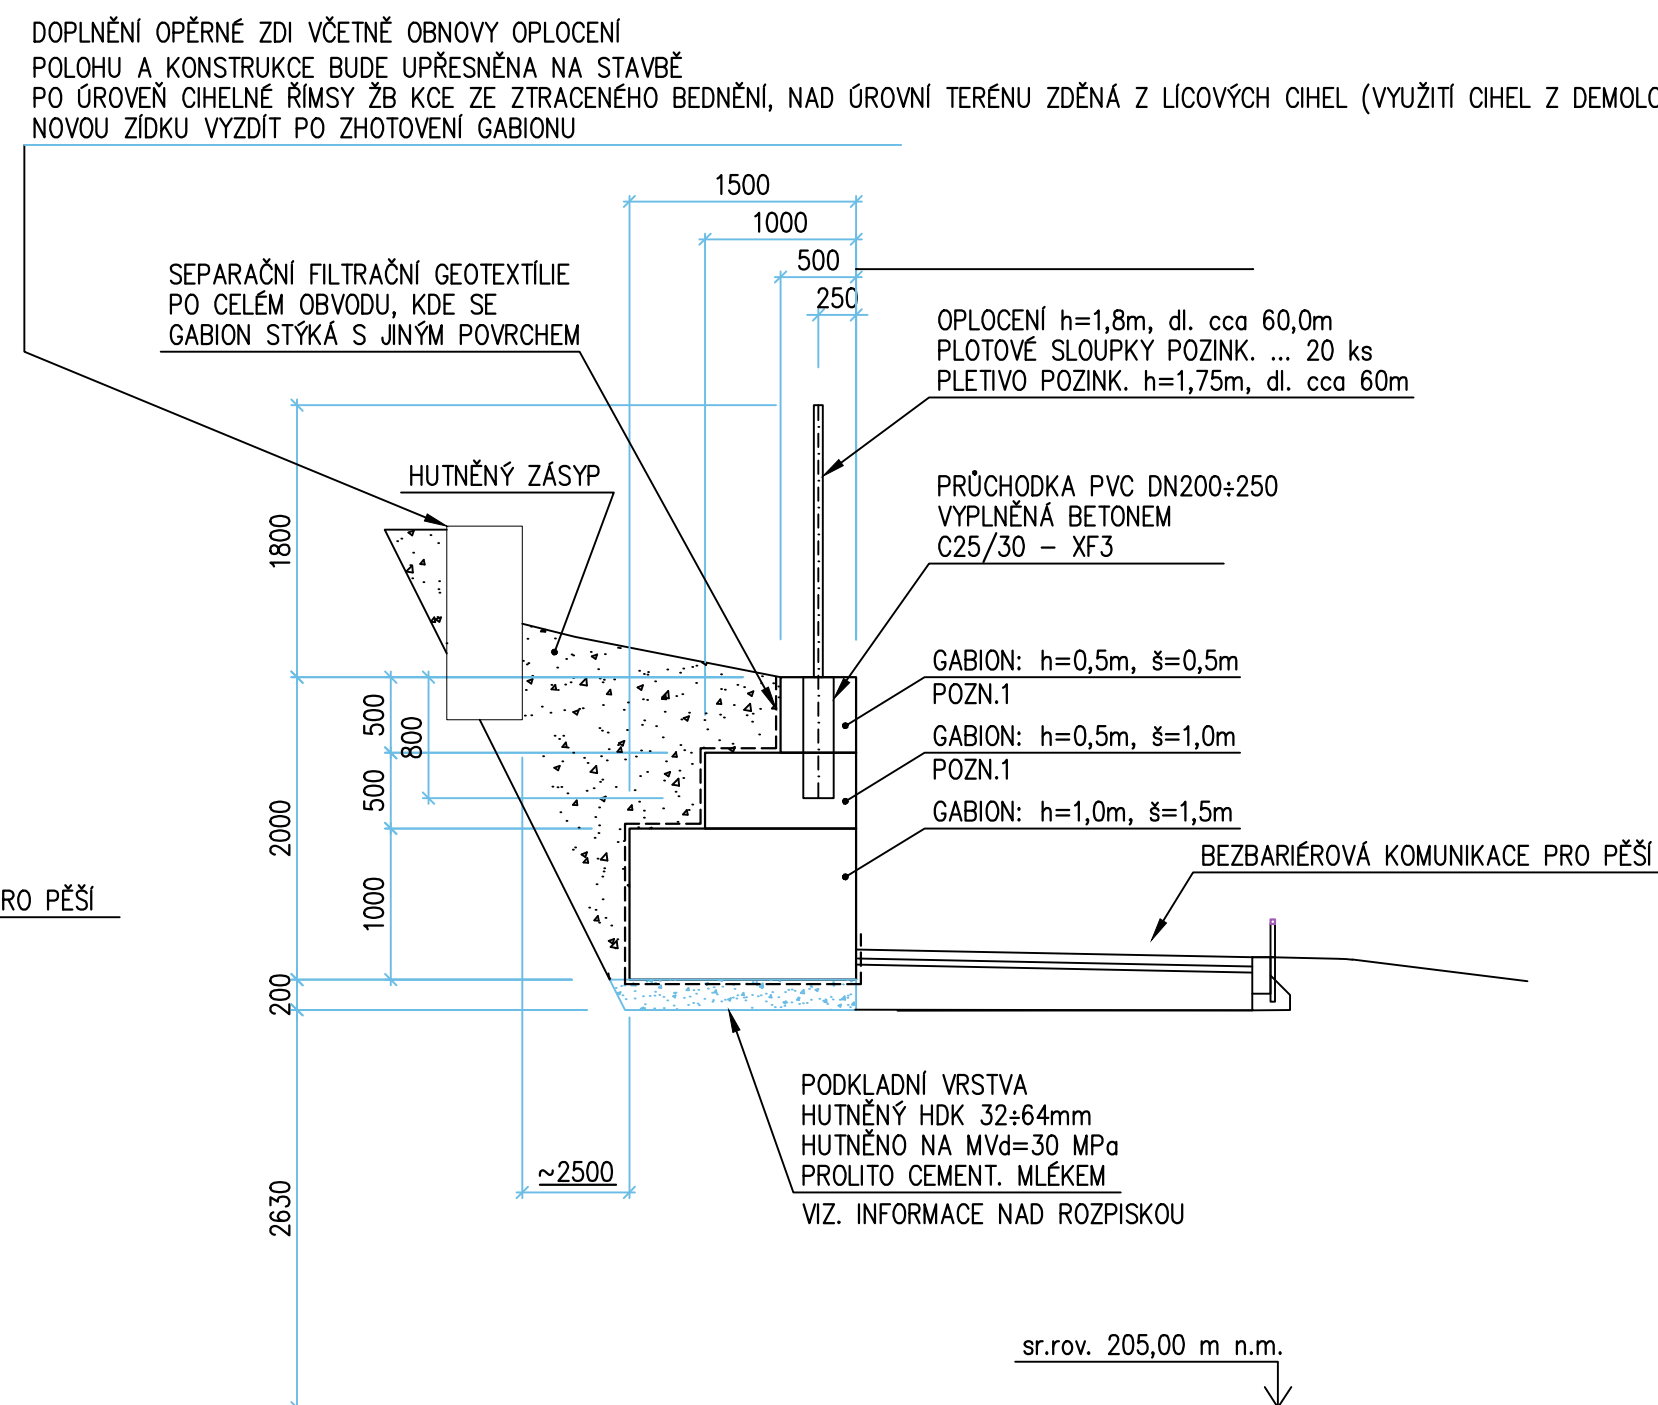


ŘEZ D-D
M 1:50

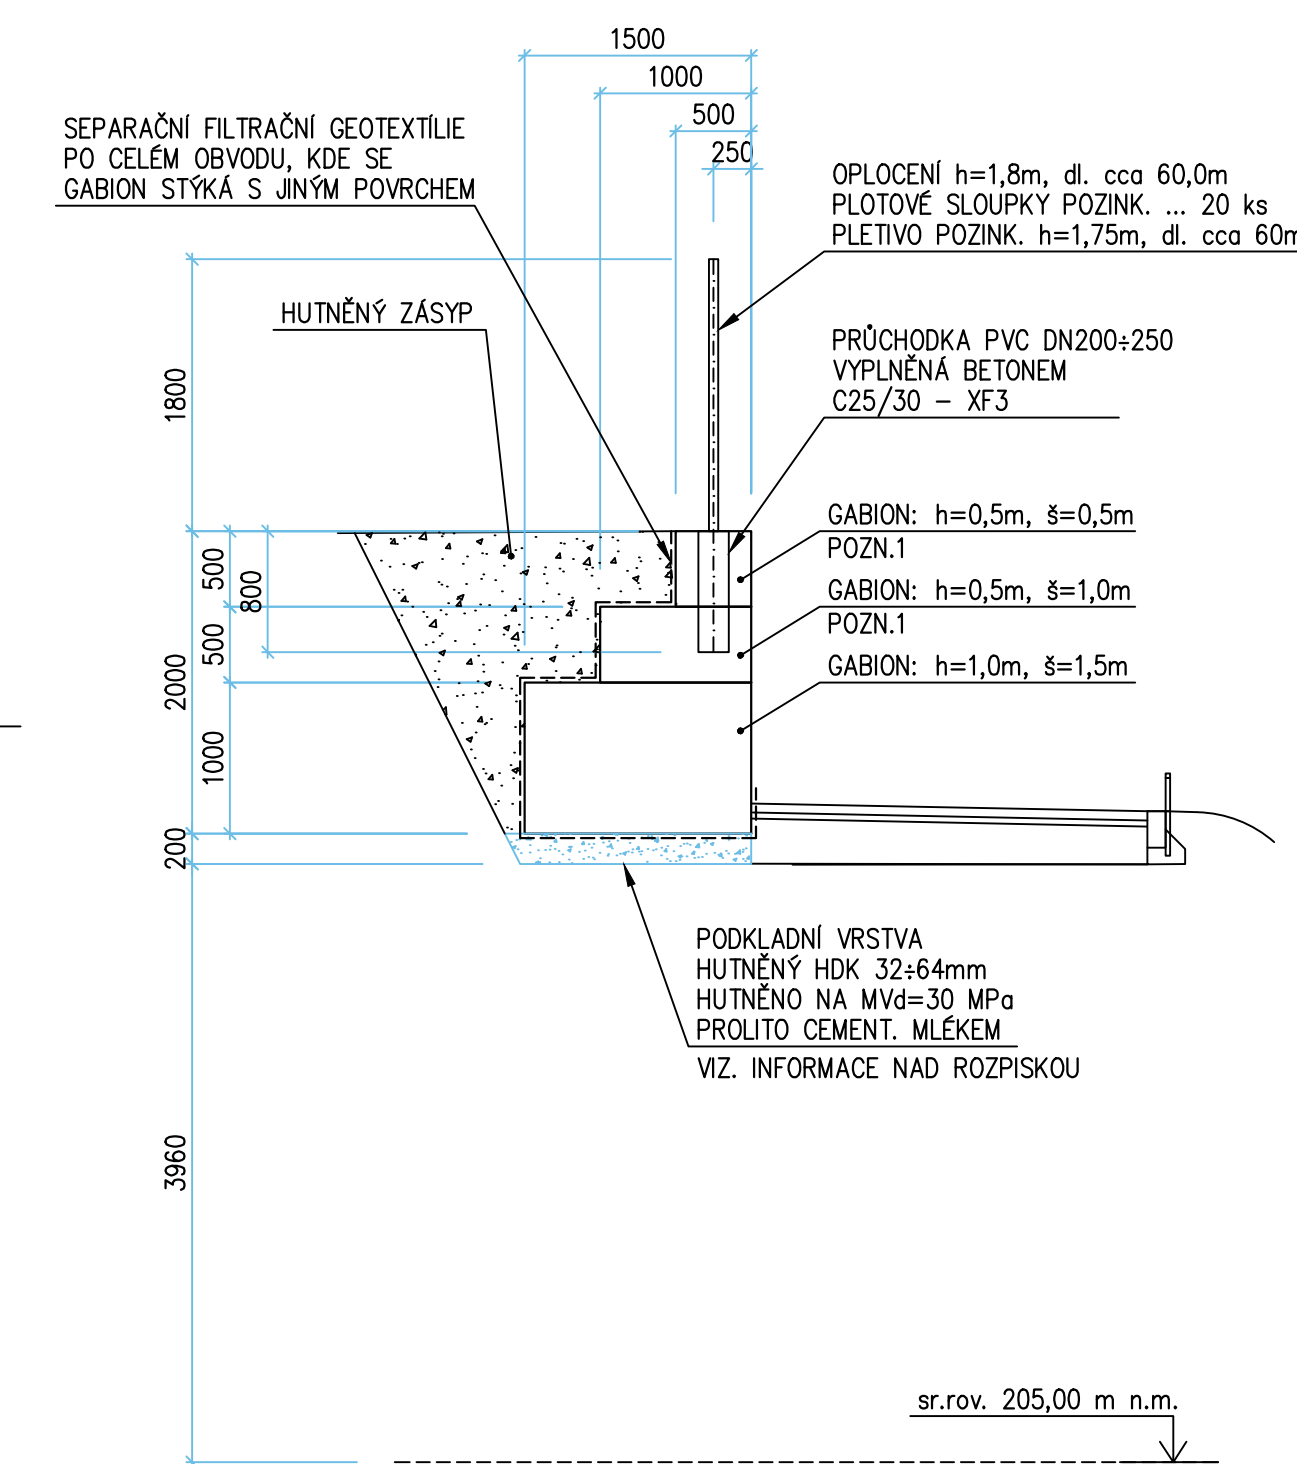


PŮDORYS
M 1:50

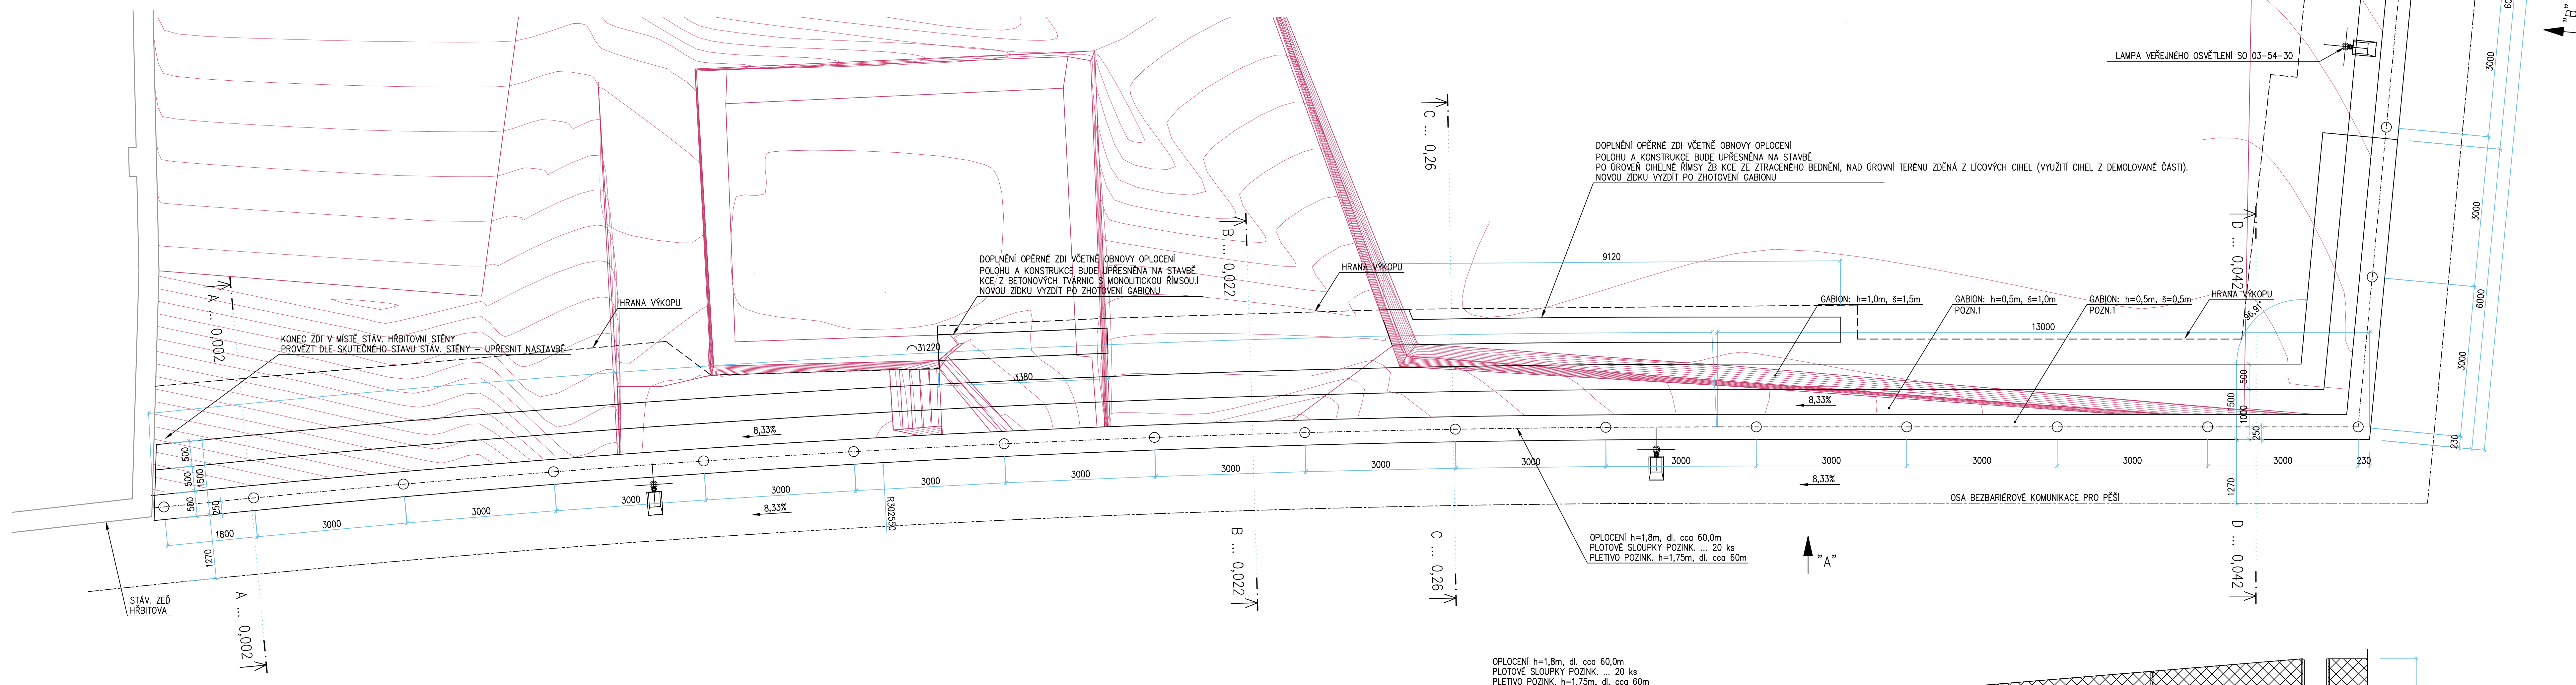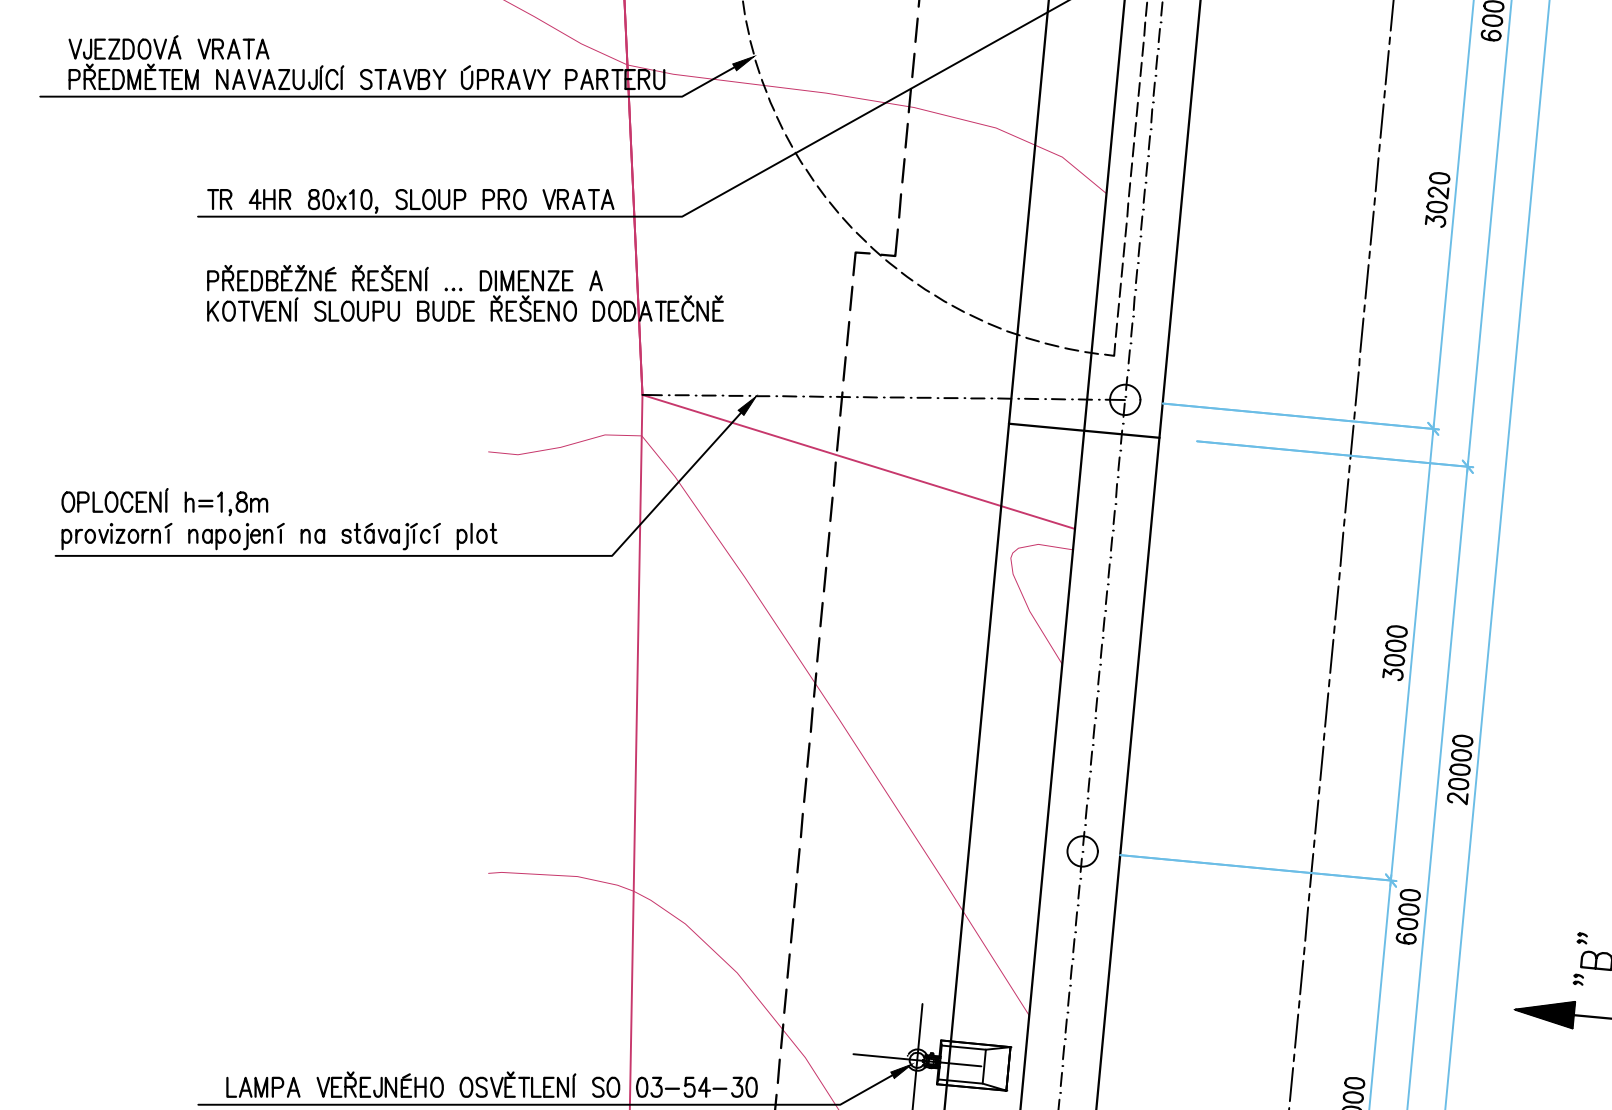

POHLED "A"

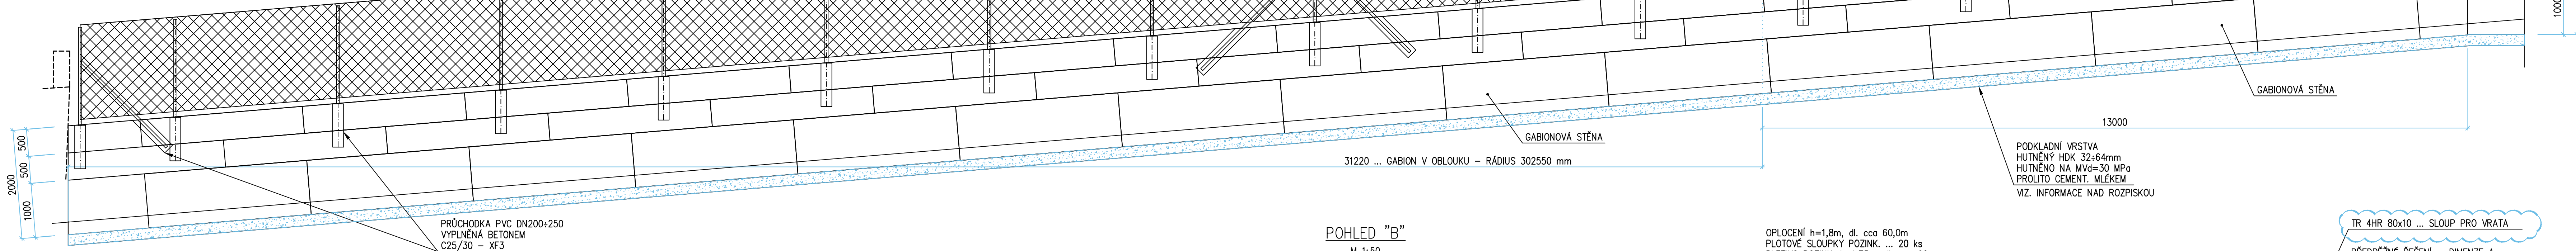

POHLED "B"
M 1:50

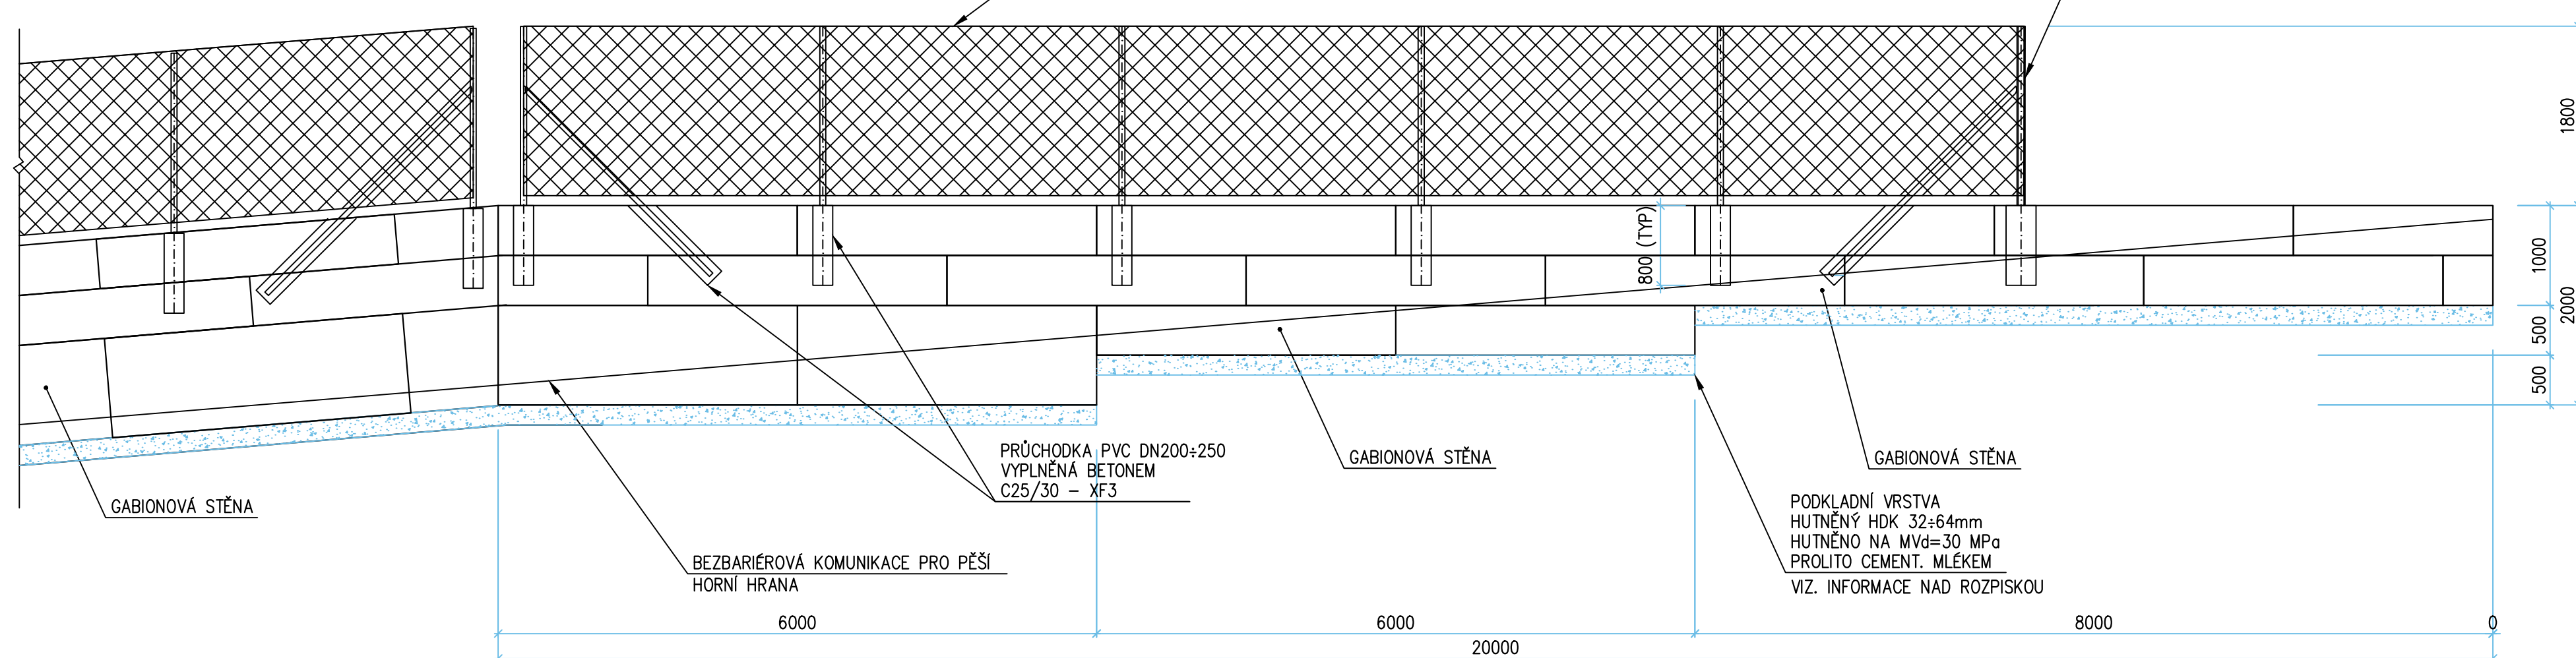


POZNÁMKY:


1. HORNÍ DVA DÍLY GABIONU PROVÁZAT TAK, ABY BYLA ZAJIŠTĚNA STABILITA GABIONU.
ZAJIŠTĚNÍ STABILITY A PROVÁZÁNÍ PROVEDE DODAVATEL GABIONU DLE SVÝCH ZVYKLOSTÍ.
PŘED REALIZACÍ INFORMOVAT PROJEKTANTA TÉTO ČÁSTI DOKUMENTACE.

ŘEŠENÍ GABIONU:

1. Pro vyplnění gabionů je možné použít skládaný kámen o velikosti 64×250mm, KAMENIVO BUDĚ NAVZORKOVÁNO
2. Gabiony budou řádkově prožít vlastní vlnou a nikoli výhledem kamenivem, tak důstojně mezi koryty
3. Gabiony budou založeny na podkladu z hutněného HD 32×64mm v tloušťce 200mm.
Hutnění na MVE=30 MPa. Hutnění kamenivem bude prolitím centrálním mělkým vřetem podle celkového zhuštění každé vrstvy. Kamenivem bude hutněno do dvé vrstvy o výšce 100mm po zhuštění.
Pod první hutnitou vrstvou bude rozprostřeno na zemi plát netkané geotextilie v gramáži 200g/m².
4. Vzhledem k tomu, že gabiony budou zhotovovány z jednostranně zhotovených a zabetonovaných do horních gabionů na hloubku 800mm do PVC trubky průměru 200×250mm s řádkovým zakončením v hrnutí gabionů
5. Zsyp za gabiony bude proveden z původní výkopné zeminy s jejím řádkovým zakončením

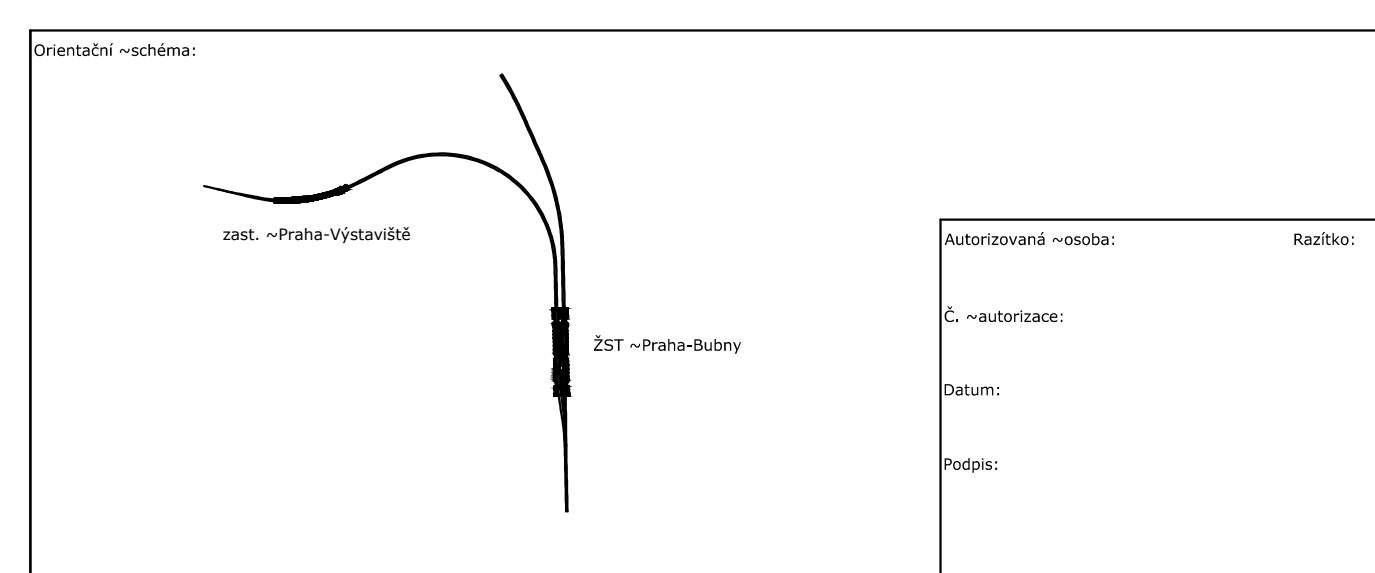

Revize:	Datum:	Popis změny:	Provedl:
020	27.6.2023	Doplnění gabionové zdi	Ing. Nikola Vrátný

Stavební investor:	Správa školství, státní organizace	
Adresa:	Dělnická 1003/7, 110 00 Praha 1	
Zástupce investora:	Stavební správa západ	
Adresa zástupce investora:	Sokolovská 1955/278, 190 02 Praha 9	
Kontakt:	e-mail: SSZsk@nsc.cz	

Zhotovitel stavby:	METROPROJEKT Praha a.s.	
Adresa:	Argentinská 1621/36, 170 00 Praha 7	
Kontakt:	tel.: +420 296 154 105 e-mail: info@metroprojekt.cz	

Zpracoval: Bujtík	<p>Nikola Vrátný</p> <p>Adresa: Sevastopolská 11, 625 00 BRNO</p> <p>Kontakt: tel.: +420 786 481 835</p> <p>e-mail: nikola.vratny@seznam.cz</p>
zem:	<p>Zpracoval: _____</p> <p>Stavba: _____</p> <p>Stavba: _____</p>

Ing. Jitř -Gletia		Ing. Ludmila Páneková	Národní Váňny	Národní Váňny
Název stavbafakce:	Modernizace trati Praha-Bubny (vč.) - Praha-Výstaviště (vč.)			S-kód: 5631500556 Znakčíslo: 20_7942
Název čísto:	Zá opéřné a zářovní			Označení -číslo: 0.2.1.4.1

Název přílohy:		Přehledy, hesy, pohledy	Číslo - přílohy:	2.00
Název dílů části přílohy:			Průběh:	
Kraj:	Katastrální území: Rudenský (730104), Dejvice (730622) Háskovice (730122), Karlín (730935)	TUCU: -62 8851		
Město místo Praha				

Stupeň dokumentace:										Datum zpracování:										Formát:										Měřítko:																													
PSPS										31.08.2021										LB x AA										1:50																													
Autor										Spisová dokument										Case										Objekt										Podjekt										Průběh									
S	5	6	3	1	5	0	0	6	5	0	_	P	D	P	S	_	D	2	1	4	14	_	S	0	0	3	2	4	0	1	_	0	1	_	2	_	0	0	1	_	0	2																	
iČD:										20 7842 04 02 01 04 14 000																				Skartovací znak: V21/2042																													