


Zákres trvalého záboru do KM  
M 1:1000  
k.ú. Holešovice

Seznam dotčených pozemků trvalým zábořem stavby		
Č. parc.	Zábor[m²]	Vlastník
2408/2	881	Povodí Vltavy
2410/15	260	Povodí Vltavy
2281/2	4	Hlavní město Praha
2281/102	189	MČ Praha 7
2410/12	12	MČ Praha 7
2410/2	71	MČ Praha 7
2410/16	328	MČ Praha 7
2410/54	117	MČ Praha 7
celkem	1862	

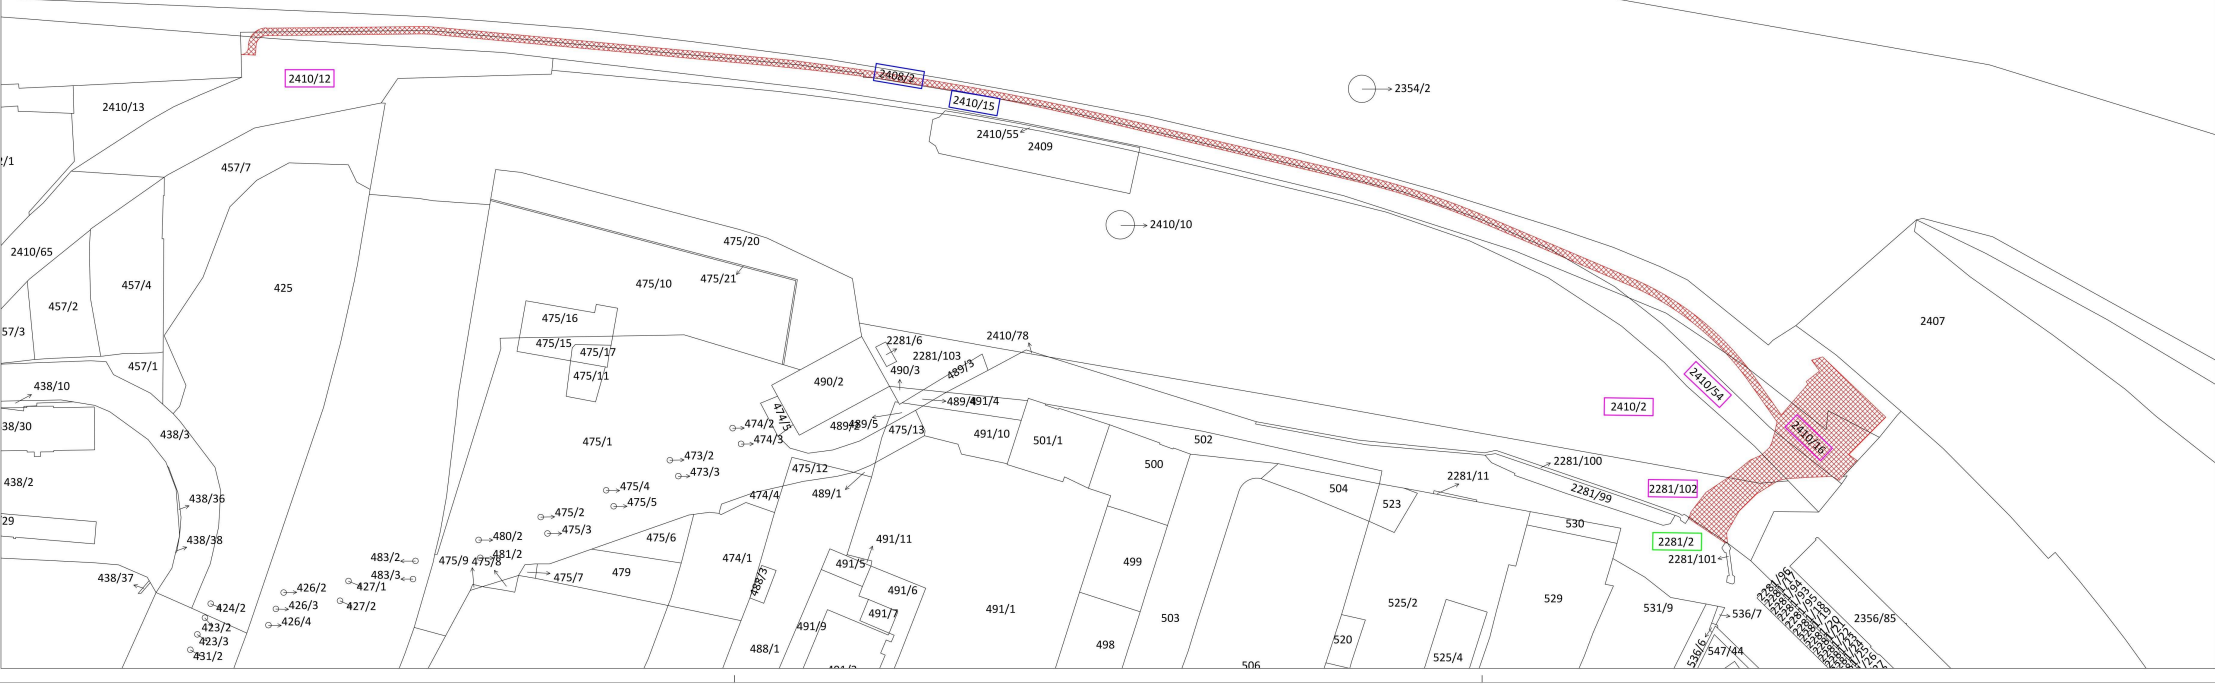

Č. parc.	Zábor [m²]	Vlastník
2408/2	881	Povodí Vltavy
2410/15	260	Povodí Vltavy
2281/2	4	Hlavní město Praha
2281/102	189	MČ Praha 7
2410/12	12	MČ Praha 7
2410/2	71	MČ Praha 7
2410/16	328	MČ Praha 7
2410/54	117	MČ Praha 7
celkem	1862	



