


Příloha č.1

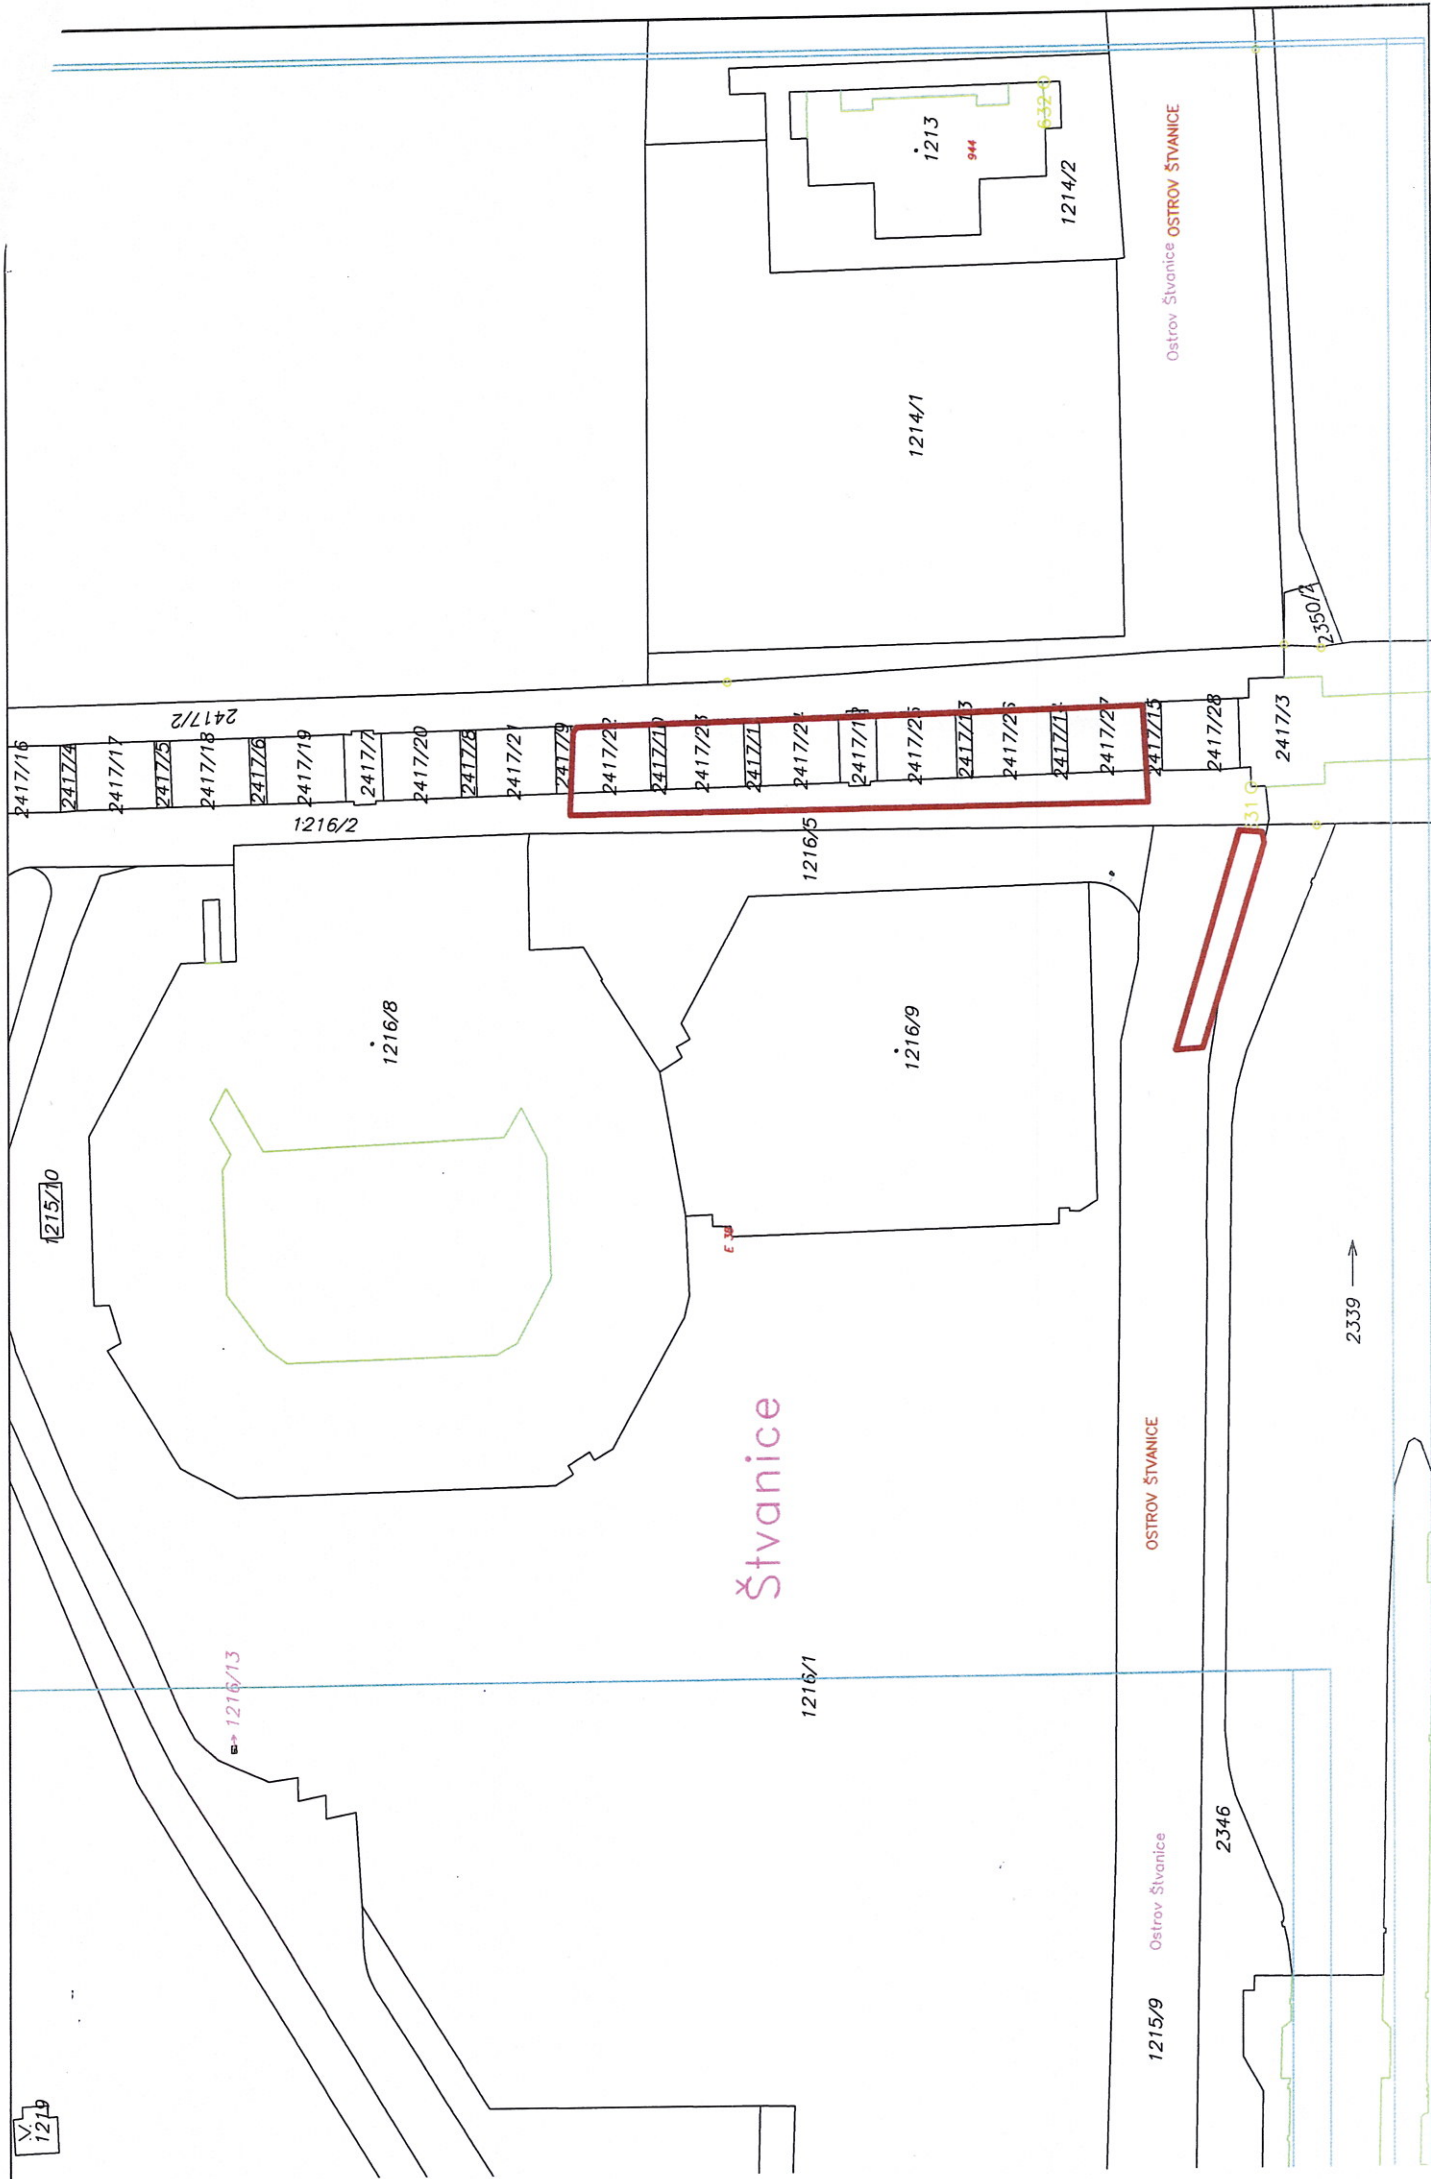

1:1000

Příloha č. 2

