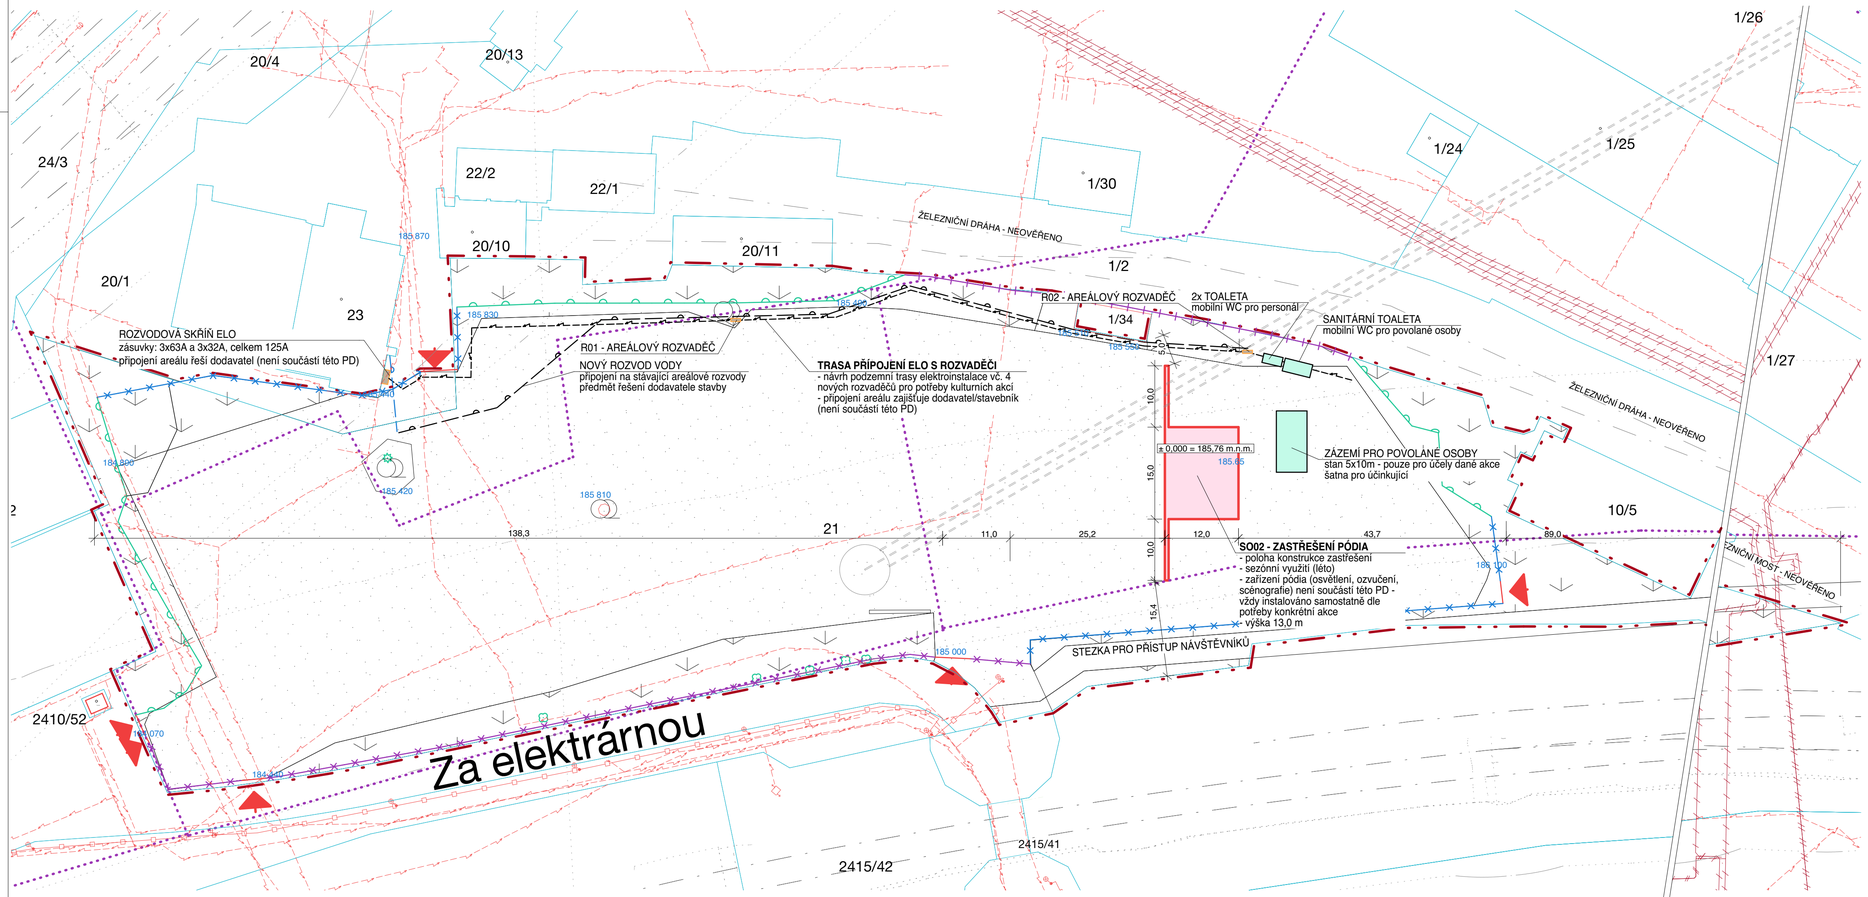
20/4
20/13
24/3
22/2
22/1
1/30
1/26
1/24
1/25
20/10
20/11
1/2
20/1
23
185,870
185,830
185,850
185,890
185,880
185,840
185,810
185,420
184,890
184,870
184,910
ŽELEZNIČNÍ DRÁHA - NEOVEŘENO
ROZVODOVÁ SKŘÍŇ ELO
zásuvky: 3x63A a 3x32A, celkem 125A
připojení areálu řeší dodavatel (není součástí této PD)
R01 - AREÁLOVÝ ROZVADĚČ
NOVÝ ROZVOD VODY
připojení na stávající areálové rozvody
předmět řešení dodavatele stavby
TRASA PŘÍPOJENÍ ELO S ROZVADĚČI
- návrh podzemní trasy elektroinstalace vč. 4 nových rozvaděčů pro potřeby kulturních akcí
- připojení areálu zajišťuje dodavatel/stavebník (není součástí této PD)
R02 - AREÁLOVÝ ROZVADĚČ
2x TOALETA
mobilní WC pro personál
1/34
SANITÁRNÍ TOALETA
mobilní WC pro povolané osoby
185,850
185,900
185,850
185,850
185,850