

GEO - 5, spol.s r.o.

GEODÉZIE | REALITY | DEVELOPMENT

Objednatel:

Kat.území: Holešovice

Akce: Holešovice, Na Maninách 985
Polohopis, výškopis: pro iPD

Obsah: Geodetické zaměření polohopisu a výškopisu

Souř.systém: S-JTSK

Výšk.systém: Bpv

Číslo zak.: 159/2019

Datum: 10/2019


Měřítko: 1:250

Měřítko: 1:250

Vypracoval:

Zodp.prac.: 2

Číslo přílohy:

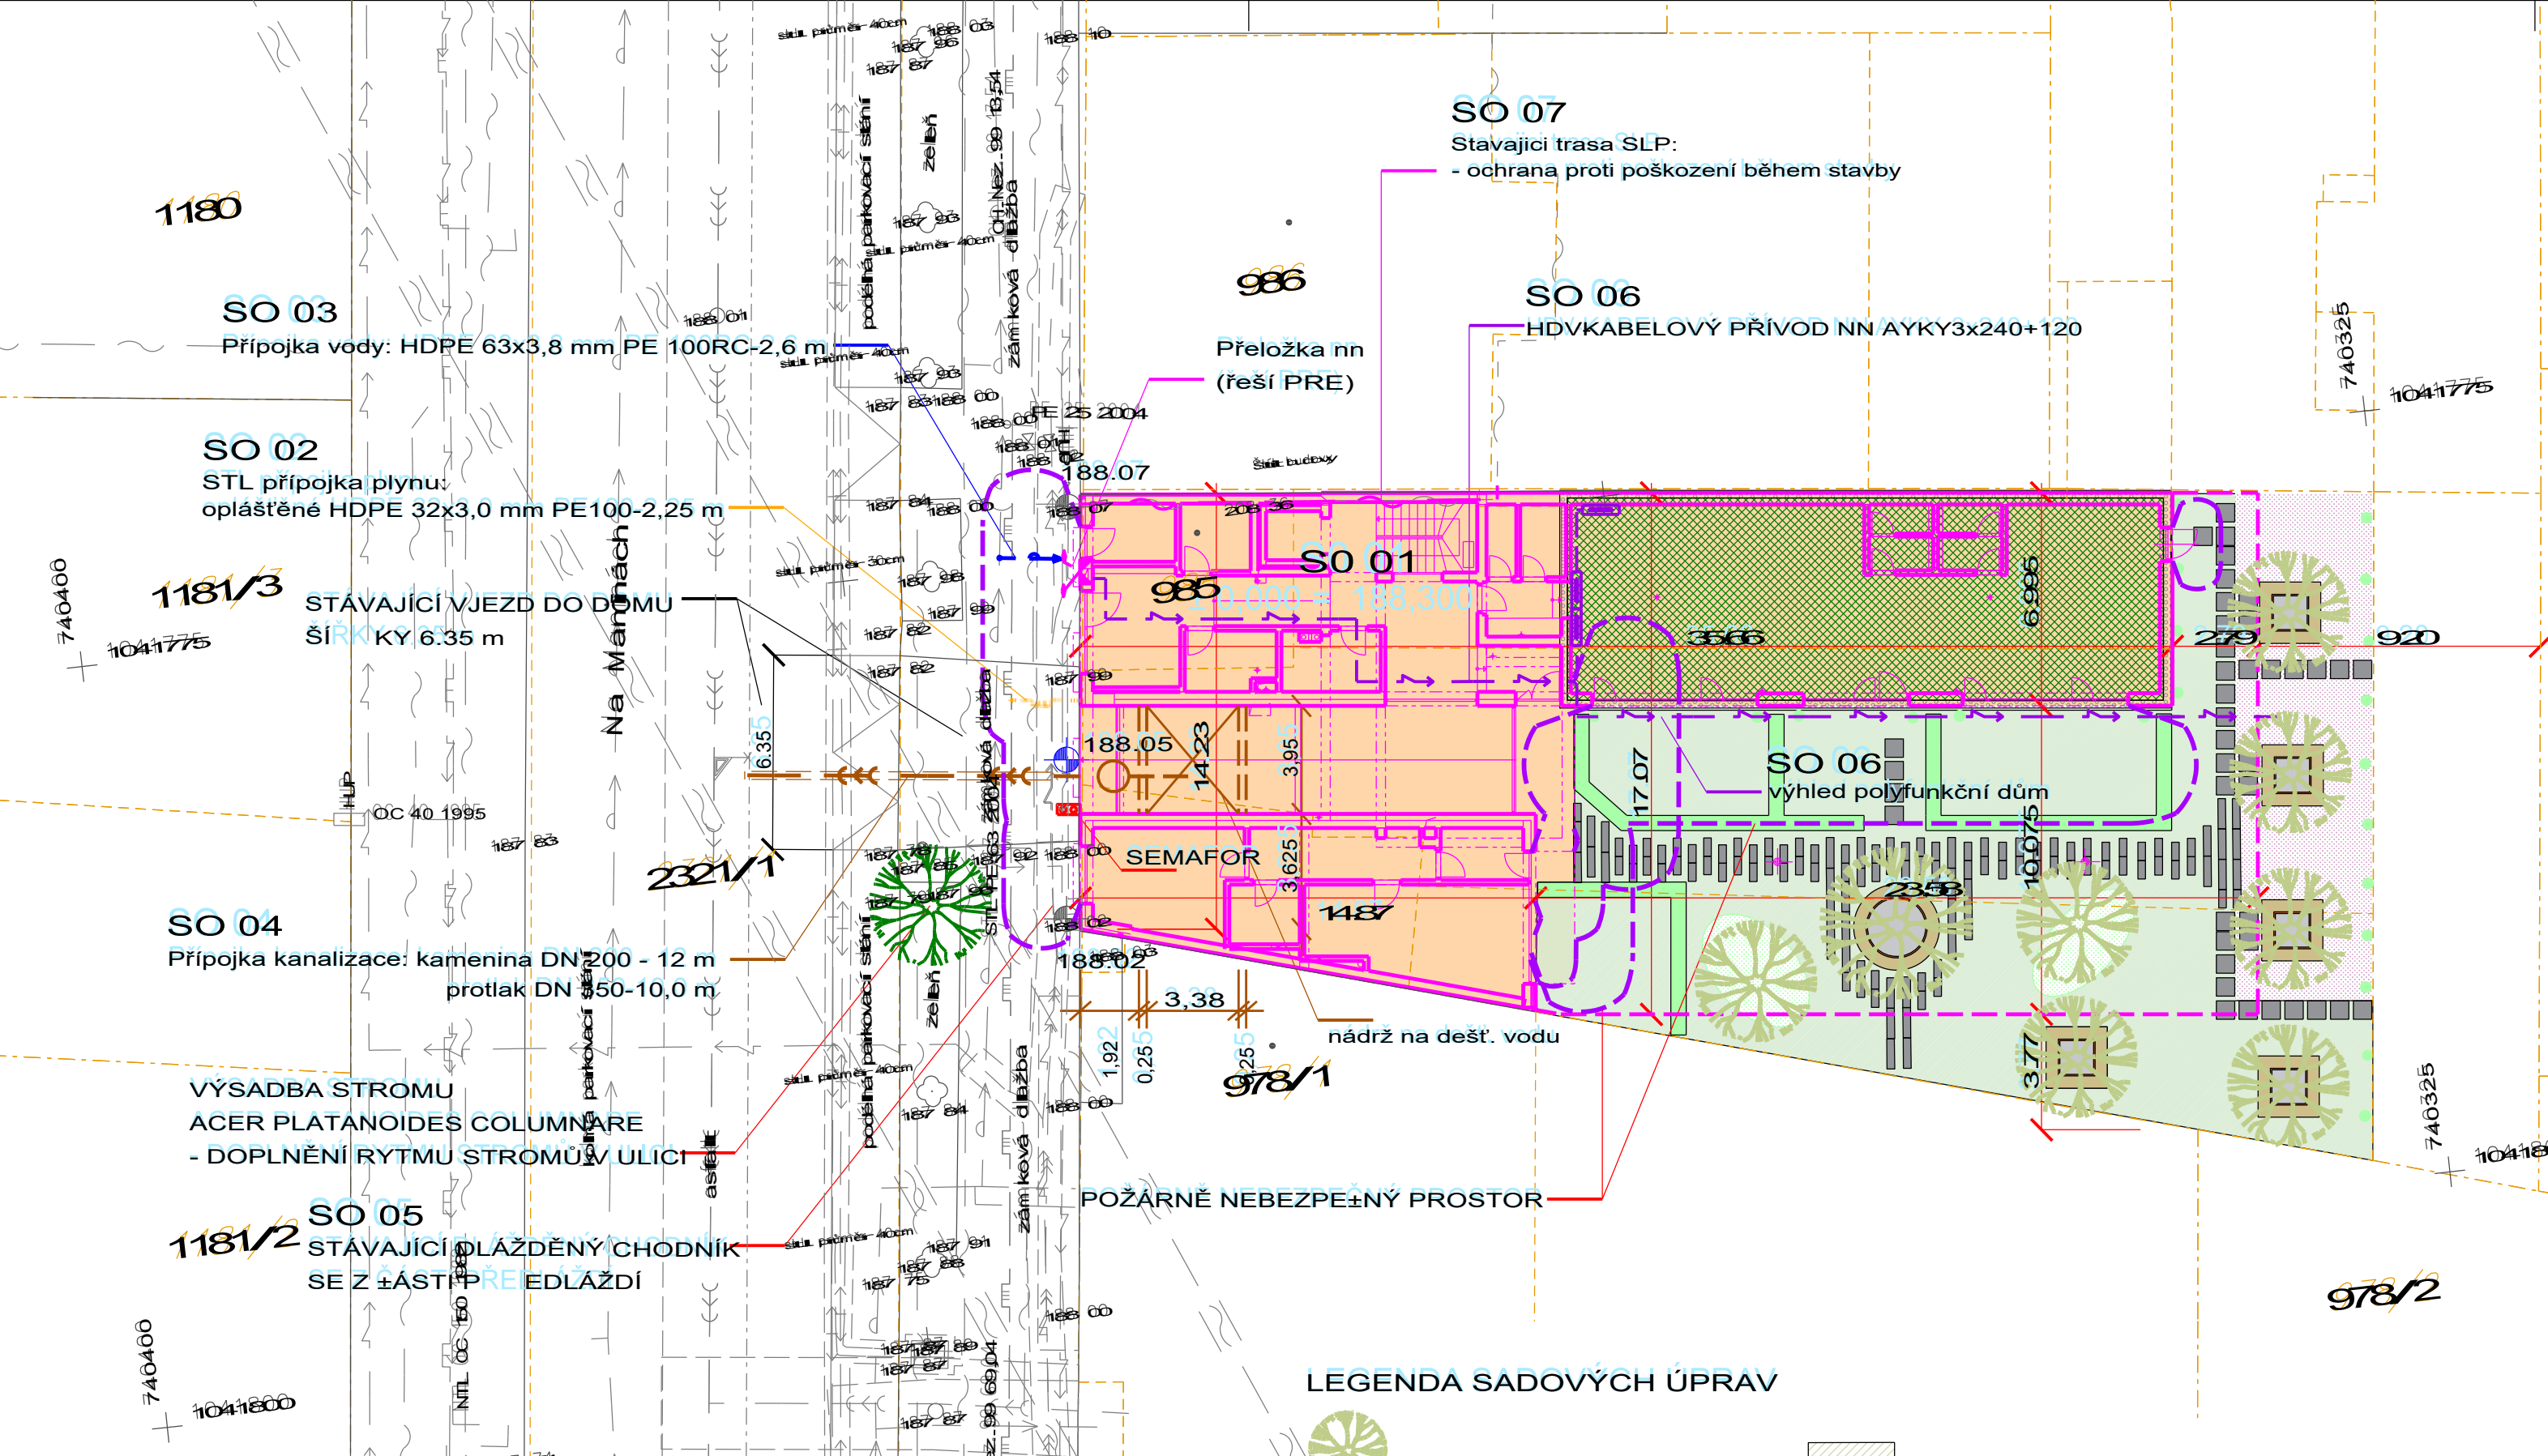

LEGENDA STAVENÍCH OBJEKTŮ

- SO 01 DOSTAVBA PROLUKY
- SO 02 PŘÍPOJKA PLYNU
- SO 03 PŘÍPOJKA VODY
- SO 04 PŘÍPOJKA KANALIZACE
- SO 05 ZPEVNĚNÉ PLOCHY
- SO 06 PŘELOŽKA NN
- SO 07 PŘÍPOJKA SLABOPROUDU

LEGENDA PLOCH:

- SO 01 DOSTAVBA PROLUKY
- POŽÁRNĚ NEBEZPEČNÝ PROSTOR

Legenda navržených inž.sítí:

- SO 02 PŘÍPOJKA PLYNU
- SO 03 PŘÍPOJKA VODY
- SO 04 PŘÍPOJKA KANALIZACE
- SO 06 PŘELOŽKA / PŘÍPOJKA NN
- SO 07 PŘÍPOJKA SLABOPROUDU

Legenda stávajících inž.sítí:

- kanalizace
- vodovod
- plynovod
- sdělovací vedení
- STP nezaměřená poloha, neprovozované sítě
- rádiové sítě
- el. vedení NN
- el. vedení VN
- teplovod

LEGENDA SADOVÝCH ÚPRAV

- listnatý strom
- živý plot
- popínavky
- trvalky, traviny, cibuloviny
- traviny
- zelená střecha - louka
- trávník
- čtvercová betonová dlažba
- betonové pásy - šlapáky
- cortenové truhlíky
- terénní modelace

Revize : Leden 2024

ARCHITEKT:	ODP. PROJEKTANT STAVBY:	PROJEKTANT PRŮJEKTU:	VYPRACOVANÝ:
KRAJ: PRAHA	OBČEC: PRAHA		
INVESTOR: Rozvojové společnosti, a.s. Na Maninách 881/8, Holešovice 170 020 Praha 7			
stavba: Proluka Holešovice Na Maninách 881/8, Praha 7, p. č. 985			
objekt: C - Situační výkresy			
období: KOORDINAČNÍ SITUAČNÍ VÝKRES			
DATUM	09/2020		
FORMÁT	3 A4		
STUPEŇ	DÚP + DSP		
ZAKÁZKA Č.			
měřítko: 1 : 200	číslo výkresu: 63		



KB projekt, s. r. o., Lešetín 1/659, 760 01 Zlín
IČO: 25507893, DIČ: 303-25507893
http://kbprojekt.zlin.cz