

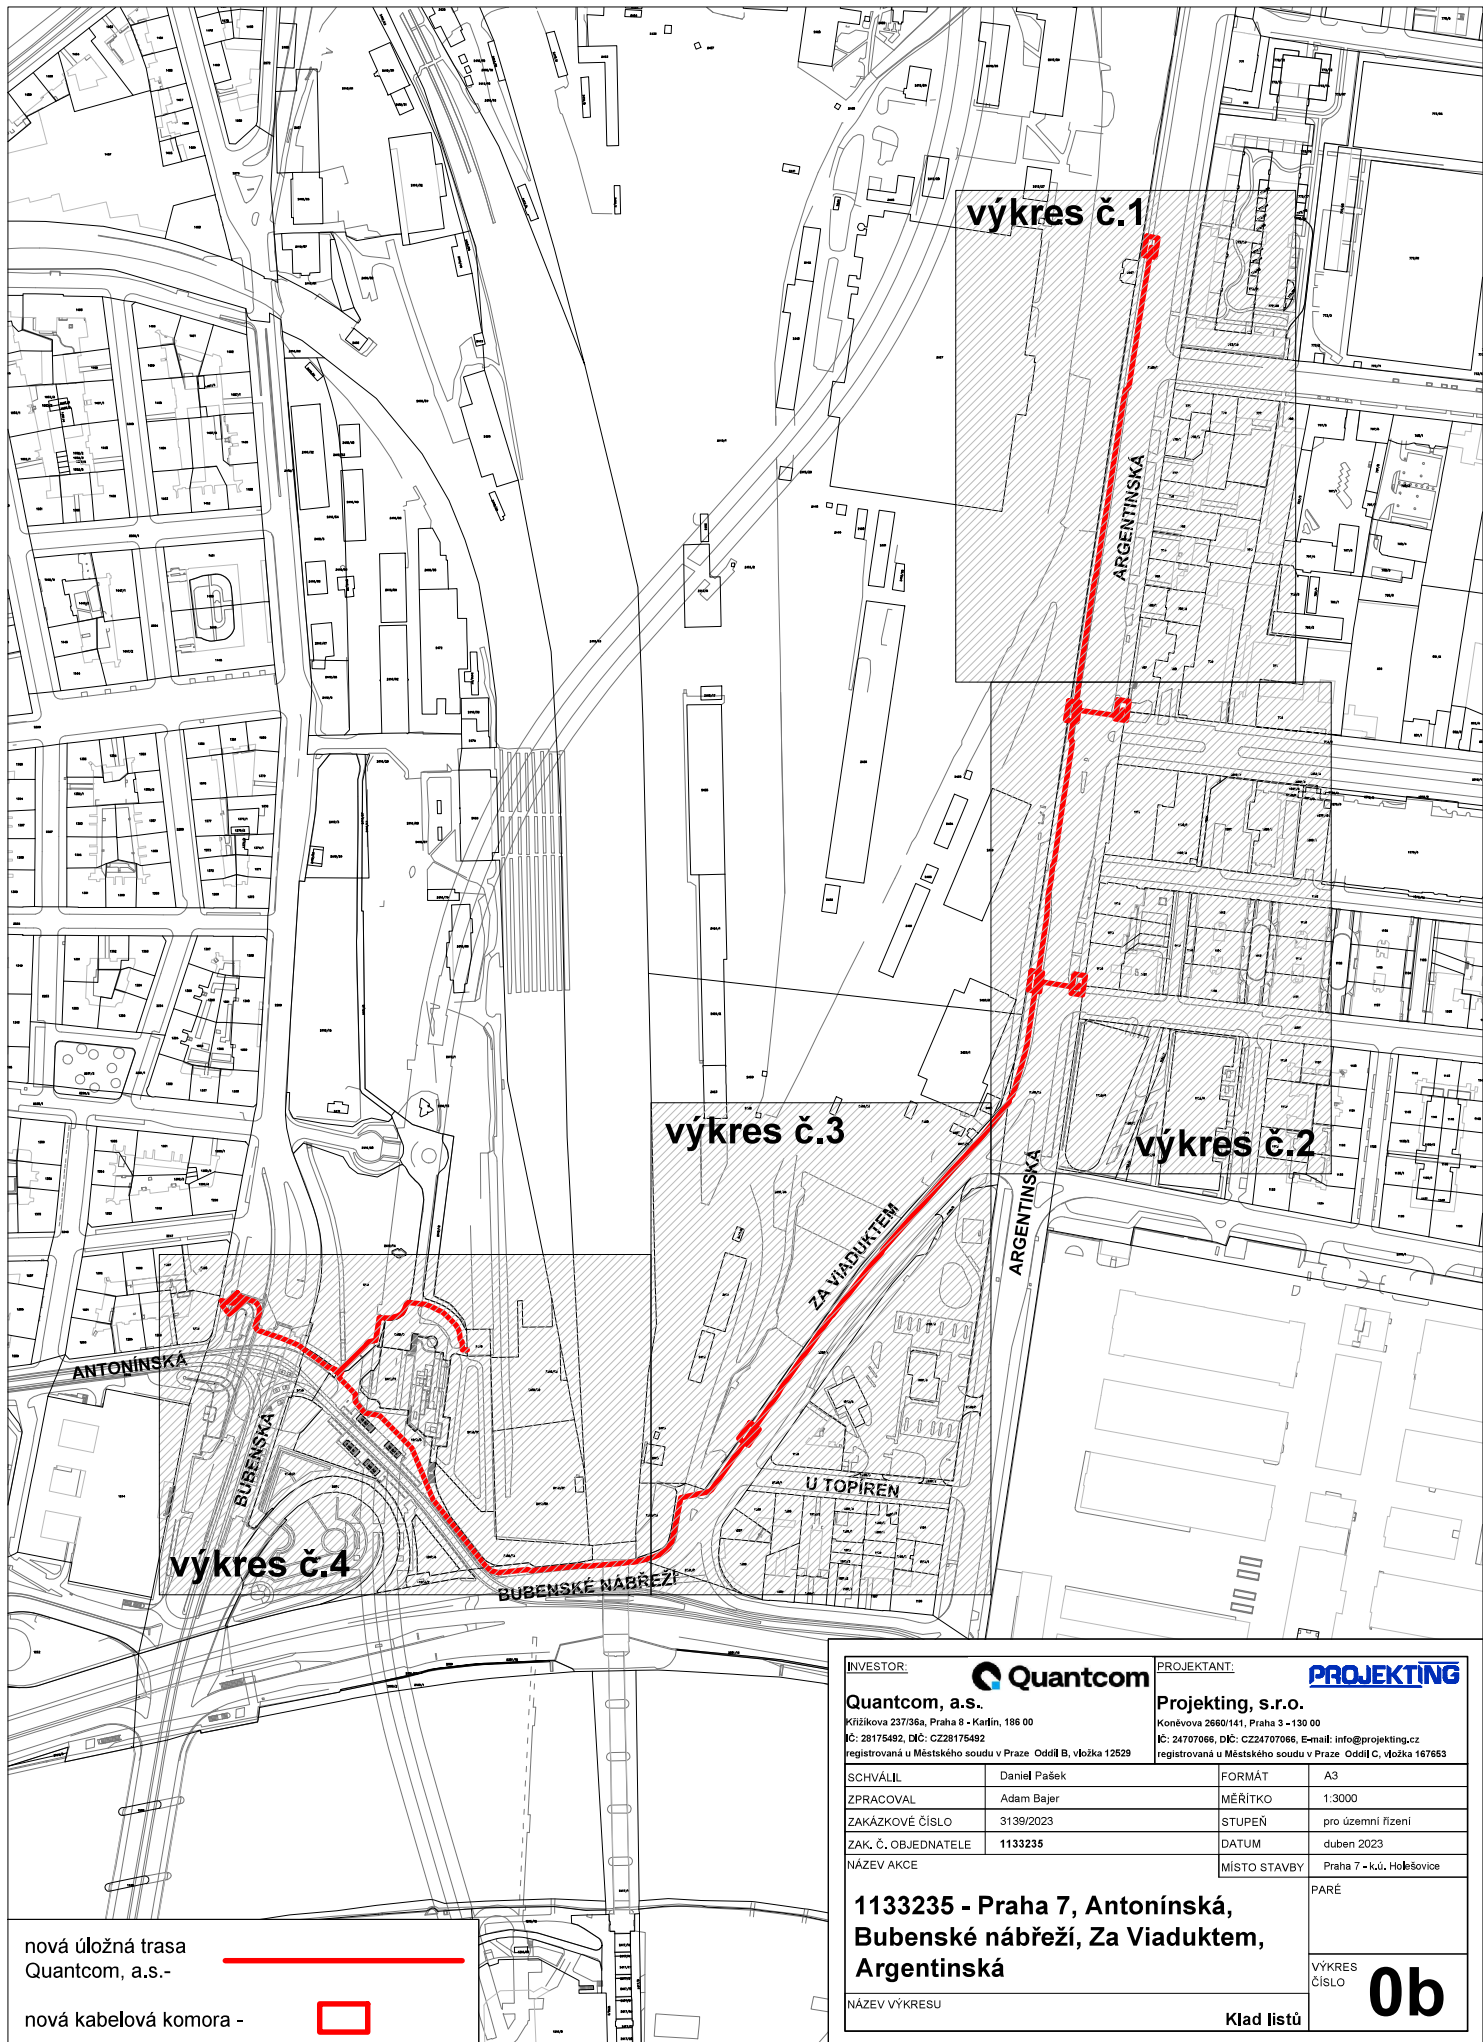


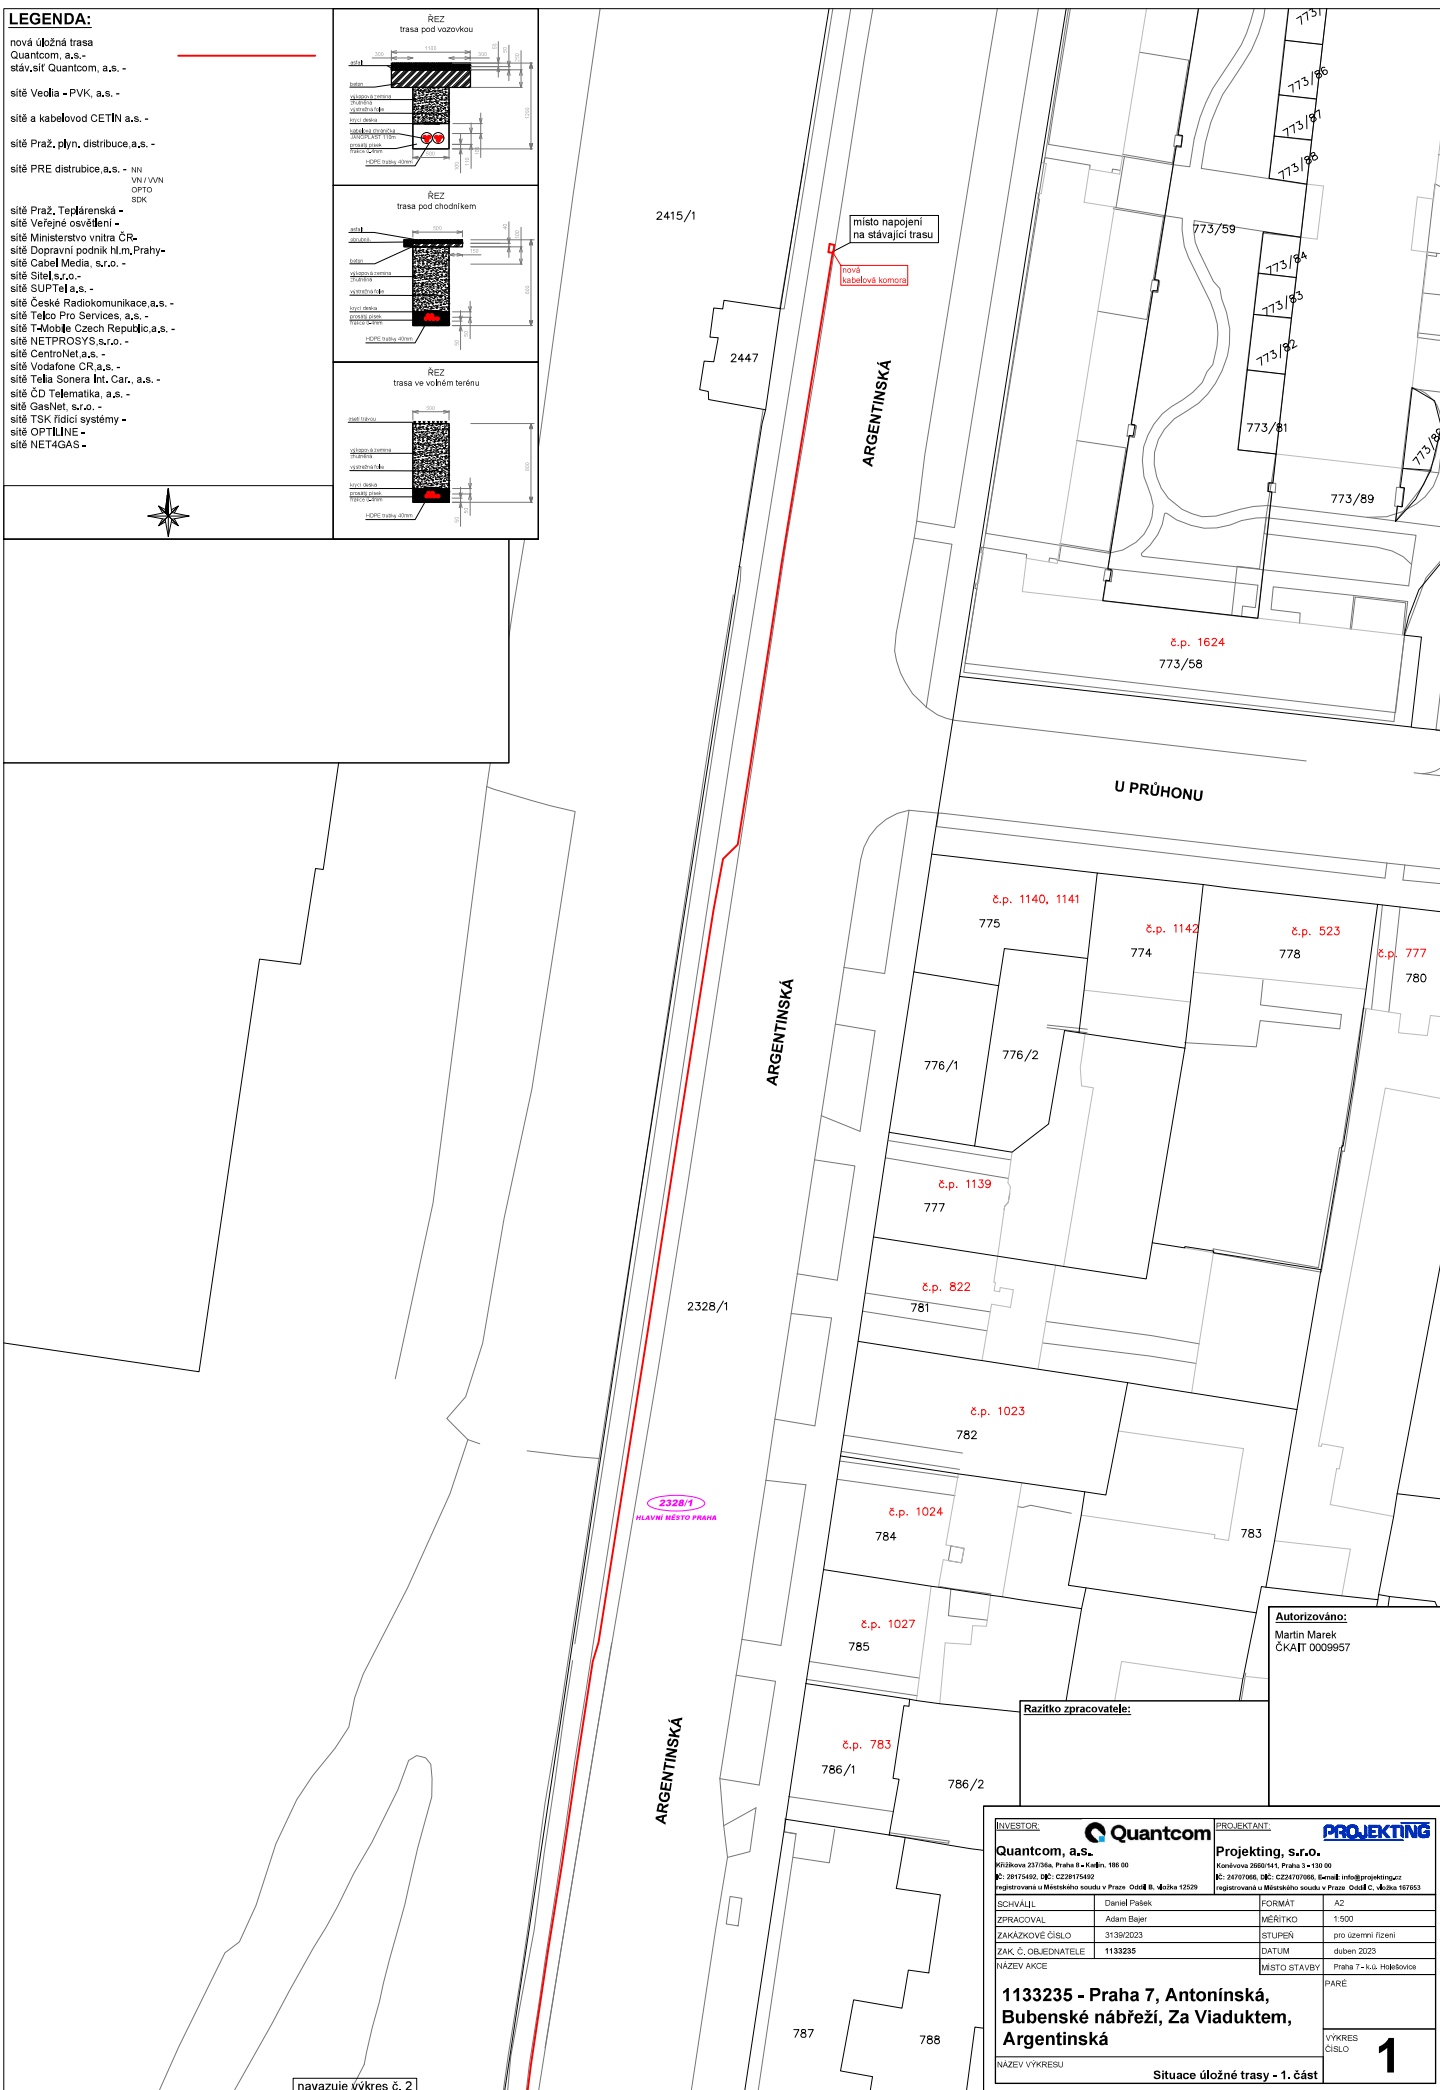

nová úložná trasa  
Quantcom, a.s.-  
stáv.sif Quantcom, a.s. -  
sítě Vedla - PVK, a.s. -  
sítě a kabelovod CETIN a.s. -  
sítě Praž, plyn, distribuce,a.s. -  
sítě PRE distribuce,a.s. - NN  
VN / VN  
OPTO  
SDK

SDK  
sítě Praž, Tepelárenská -  
sítě Veřejné osvětlení  
sítě Ministerstvo vnitra ČR-  
sítě Dopravní podnik hl.m. Prahy-  
sítě Kabel Media, s.r.o.,  
sítě SUT s.r.o.,  
sítě SUP Tel a.s.,  
sítě České Radiokomunikace, a.s.,  
sítě Telco Pro Services, a.s.,  
sítě T-Mobile Czech Republic, a.s.,  
sítě NETPROSYS s.r.o.,  
sítě Centronet a.s.,  
sítě Vodafone ČR a.s.,  
sítě Telia Sonera Int. Car., a.s.,  
sítě ČD Telematika, a.s.,  
sítě GasNet, s.r.o.,  
sítě TSK řídící systémy  
sítě OPTILINE  
sítě NET4GAS

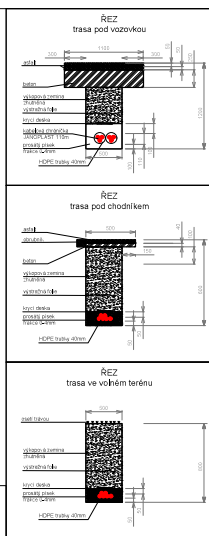

navazuje výkres č. 2

|   |              |   |                           |
|---|--------------|---|---------------------------|
| INVESTOR   |              | PROJEKTANT   |                           |
|  <b>Quantcom, a.s.</b><br>Vítkovská 27/266a, Praha 8-Karlín, 188 00<br>IČ: 281975492, DIČ: CZ281975492<br>zapsaná v Městském soudě v Praze - Odsílá B, číslo 12529 |              |  <b>Projektjng, s.r.o.</b><br>Křivkova 2680/41, Praha 3 - Vlt. 00<br>IČ: 24707066, DIČ: CZ24707066, Email: info@projektjng.cz<br>zapsaná v Městském soudě v Praze - Odsílá C, číslo 167653 |                           |
| SCHVÁLIL   | Daniel Pásek | FORMAT   | A2                        |
| ZPRACOVÁL   | Adam Bayer   | MĚŘÍTKO   | 1:500                     |
| ZAKÁZKOVÉ ČÍSLO   | 3139/2023    | STUPEŇ   | po uzámnění řízení        |
| ZAK. Č. OBJEDNATELE   | 1133235      | DATUM   | duben 2023                |
| NÁZEV AKCE   |              | MÍSTO STAVBY   | Praha 7 - k.ú. Holešovice |
| <b>1133235 - Praha 7, Antonínská,<br/>Bubenská nábreží, Za Viaduktem,<br/>Argentinská</b>   |              | PARÉ<br><br><br><br><br><br><br><br><br><br>VYKRES<br>ČÍSLO   |                           |
| NÁZEV VYKRESU   |              | <b>1</b><br>Situace úložné trasy + 1. část   |                           |

