


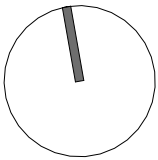

Místnosti 1NP		Místnosti 1NP	
Název	Plocha	Název	Plocha
Chodba trafo	7,03 m²	Recepce 1	88,08 m²
CHÚC 1	31,02 m²	Recepce 2	55,18 m²
CHÚC 2	23,05 m²	SI 1	1,95 m²
Dozorna	7,35 m²	SI 2	1,61 m²
EPS	3,50 m²	SLP 1	3,28 m²
NN	8,93 m²	SLP 2	2,66 m²
NZS	4,64 m²	Trafostanice 1	6,12 m²
Nájemní jednotka 1	323,29 m²	Trafostanice 2	6,20 m²
Nájemní jednotka 2	288,18 m²	VN PRE	12,46 m²
Nájemní jednotka 3	234,12 m²	Zázemí R.1	10,15 m²
Nájemní jednotka 4	136,53 m²	Zázemí R.2	22,89 m²
Odpad	20,21 m²	Uklid 1	2,08 m²
Odpad 1	25,43 m²	Uklid 2	4,59 m²
		1330,51 m²	



HPP	
1NP	1496 m²

T.C.H. - Trade Centre Holešovice

k.ú. Holešovice, Praha 7

Praha 7 - Holešovice, parc. č. 352 a 2328/4 ± 0,000 = 190,000 m. n. m. (Bpv)

INVESTOR	GENERÁLNÍ PROJEKTANT
T.C.H. - Trade Centre Holešovice, a.s. Nad Okrouhlíkem 17/2365, 180 00 Praha 8	QARTA Architektura, s.r.o. Jindřišská 889/17 110 00 Praha 1
	+420 226 200 150 qarta@qarta.cz

AUTOŘI
Jiří Řezák, David Wittassek, Lukáš Němeček, Jozef Kijonka

ZODPOVĚDNÝ PROJEKTANT	HLAVNÍ INŽENÝR PROJEKTU
Ing. arch. Lukáš Němeček, ČKA 05699	Ing. arch. Jozef Kijonka

ZPRACOVATEL DOKUMENTACE	ODPOVĚDNÝ PROJEKTANT ZPRACOVATELE
QARTA Architektura, s.r.o. Jindřišská 889/17, 110 00 Praha 1	Ing. arch. Lukáš Němeček, ČKA 05699


ZPRACOVATEL ČÁSTI DOKUMENTACE	ODPOVĚDNÝ PROJEKTANT ČÁSTI DOKUMENTACE
QARTA Architektura, s.r.o. Jindřišská 889/17, 110 00 Praha 1	Ing. arch. Lukáš Němeček, ČKA 05699

VYPRACOVAL / KRESLIL
Ing. arch. Jozef Kijonka

REVIZE	POPIS	DATUM	RAZÍTKO	ČÍSLO ZAKÁZKY
-	-	-		373
			PARÉ	DATUM
				06/2024

KÓD PŘÍLOHY	Č. PŘÍLOHY	REVIZE	NÁZEV PŘÍLOHY	1 : 250
373.DUR.D.1.101.00	101		Půdorys 1.NP	

STAVEBNÍ OBJEKT / PROFESE	STUPEŇ DOKUMENTACE	DOKUMENTACE	ČÁST
SO 01	DUR	-	D.1
	Dokumentace pro vydání rozhodnutí o umístění stavby		

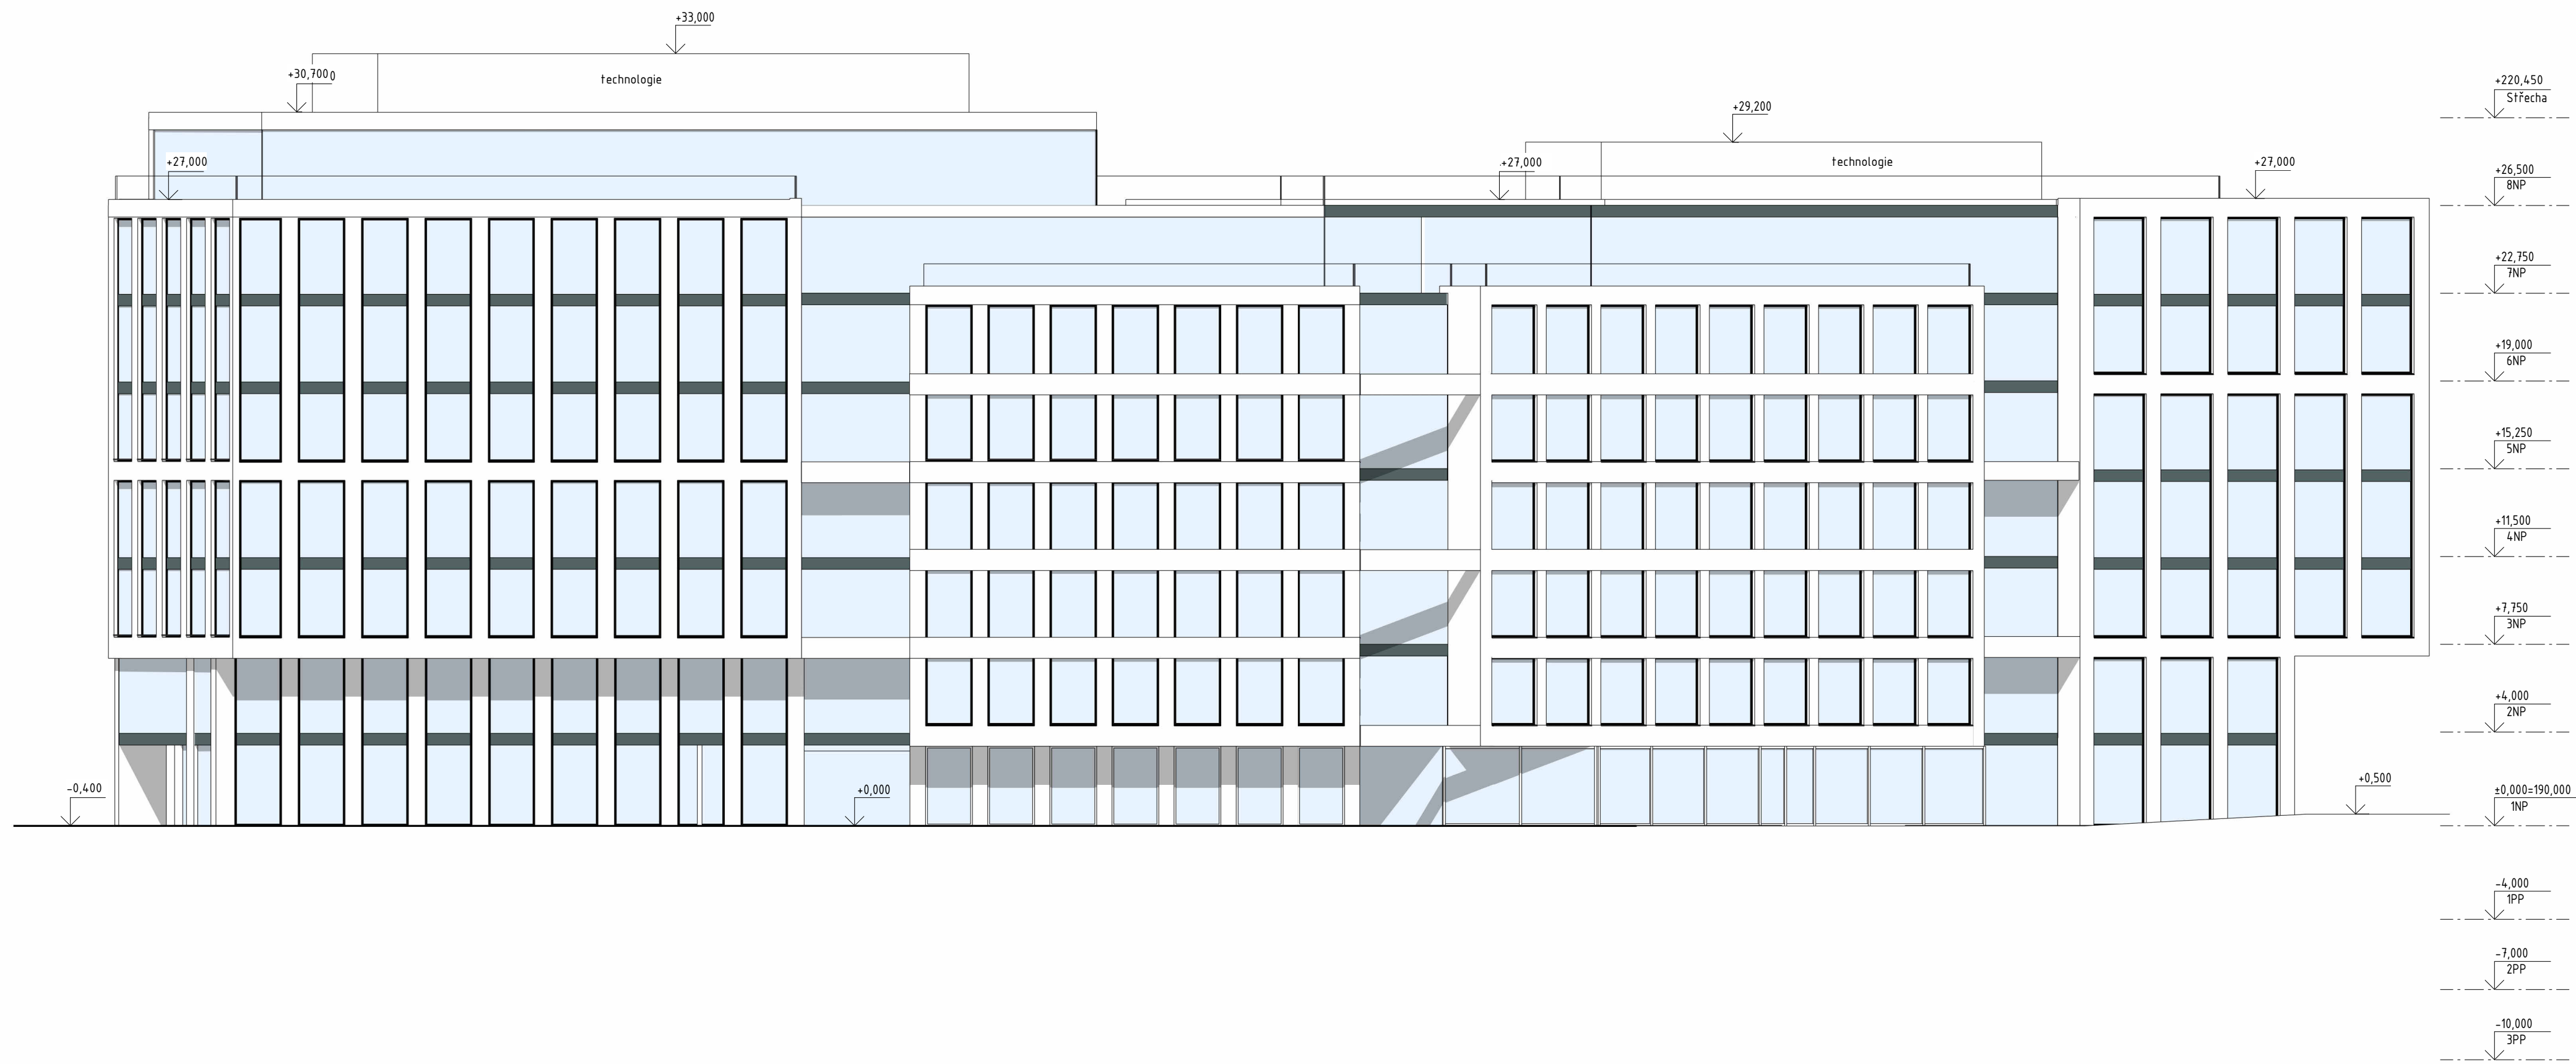

T.C.H. – Trade Centre Holešovice



k.ú. Holešovice, Praha 7

Praha 7 – Holešovice, parc. č. 352 a 2328/4 ± 0,000 = 190,000 m. n. m. (Bpv)

INVESTOR T.C.H. – Trade Centre Holešovice, a.s. Nad Okrouhlíkem 17/2365, 180 00 Praha 8	GENERÁLNÍ PROJEKTANT QARTA Architektura, s.r.o. Jindřišská 889/17 110 00 Praha 1 +420 226 200 150 qarta@qarta.cz
---	---

AUTOŘI
Jiří Řezák, David Wittassek, Lukáš Němeček, Jozef Kijonka

ZODPOVĚDNÝ PROJEKTANT Ing. arch. Lukáš Němeček, ČKA 05699	HLAVNÍ INŽENÝR PROJEKTU Ing. arch. Jozef Kijonka
--	---

ZPRACOVATEL DOKUMENTACE QARTA Architektura, s.r.o. Jindřišská 889/17, 110 00 Praha 1	ODPOVĚDNÝ PROJEKTANT ZPRACOVATELE Ing. arch. Lukáš Němeček, ČKA 05699
--	--



ZPRACOVATEL ČÁSTI DOKUMENTACE QARTA Architektura, s.r.o. Jindřišská 889/17, 110 00 Praha 1	ODPOVĚDNÝ PROJEKTANT ČÁSTI DOKUMENTACE Ing. arch. Lukáš Němeček, ČKA 05699
--	---



VYPRACOVAL / KRESLIL
Ing. arch. Jozef Kijonka

REVIZE	POPIS	DATUM	RAZÍTKO	ČÍSLO ZAKÁZKY
-	-	-		373
			PARÉ	DATUM
				06/2024

KÓD PŘÍLOHY	Č. PŘÍLOHY	REVIZE	NÁZEV PŘÍLOHY	1: 200
373.DUR.D.3.301.00	301		Pohled západní	

STAVEBNÍ OBJEKT / PROFESE	STUPEŇ DOKUMENTACE	DOKUMENTACE	ČÁST
SO 01	DUR	-	D.3
	Dokumentace pro vydání rozhodnutí o umístění stavby		